B.M. 115.91 'G' IN GLOBE E. END

GRAND TOTAL

Property	City
687.3	
838.6	
1475.9	
+10% 147.6	
1623.5	

Total Cu Yds.

Property
32.7
33.0
42.6
40.3
38.5
42.3
51.3
77.3
79.4
75.5
57.7
131.6
632.3

St.

P.I.

+0.17% Wc. 0.6'

-0.1183% Wc. 0.6'

Flatten crown

0+00 | 0+50 | 4+00 | 1+50 | 2+00 | 2+50 | 3+00 | 3+50 | 4+00 | 4+50 | 5+00 | 5+50 | 6+00

600'

Remove & Replace Existing Walk

MINNESOTA AVE.

Intersection included on 14TH St. job.

P.I.

+0.175% Wc. 0.6'

-0.1026% Wc. 0.6'

13TH

Minnesota Ave.

NL. 13TH — SL. 15TH

30' Conc. & Cb.


City of Wichita, Kansas

L.K. White, City Engineer

March 1949, Project C19-22

N

Property	City
60.6	
71.7	
60.6	
~~28.1~~	
~~29.4~~	
87.2	
89.3	
~~14.8~~	
37.2	
38.9	
47.0	
74.3	
~~41.1~~	
838.8	

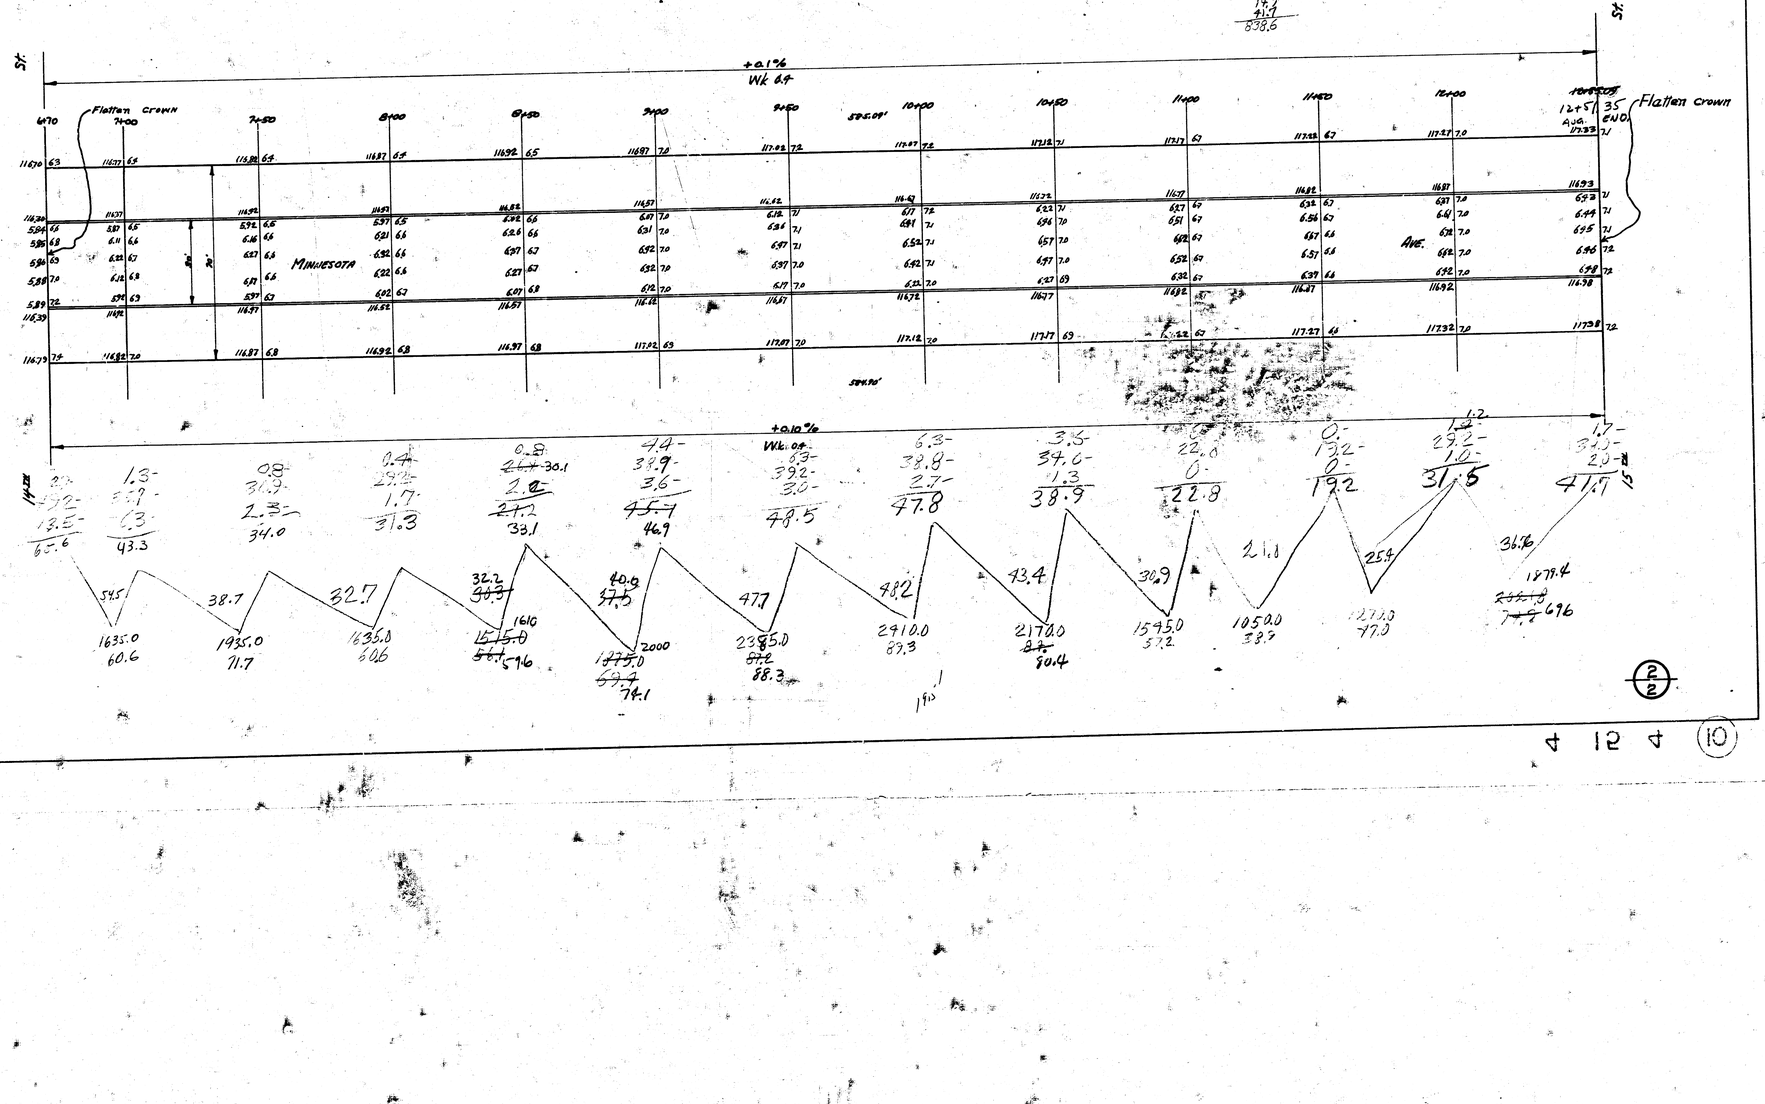

4 12 4 (10)