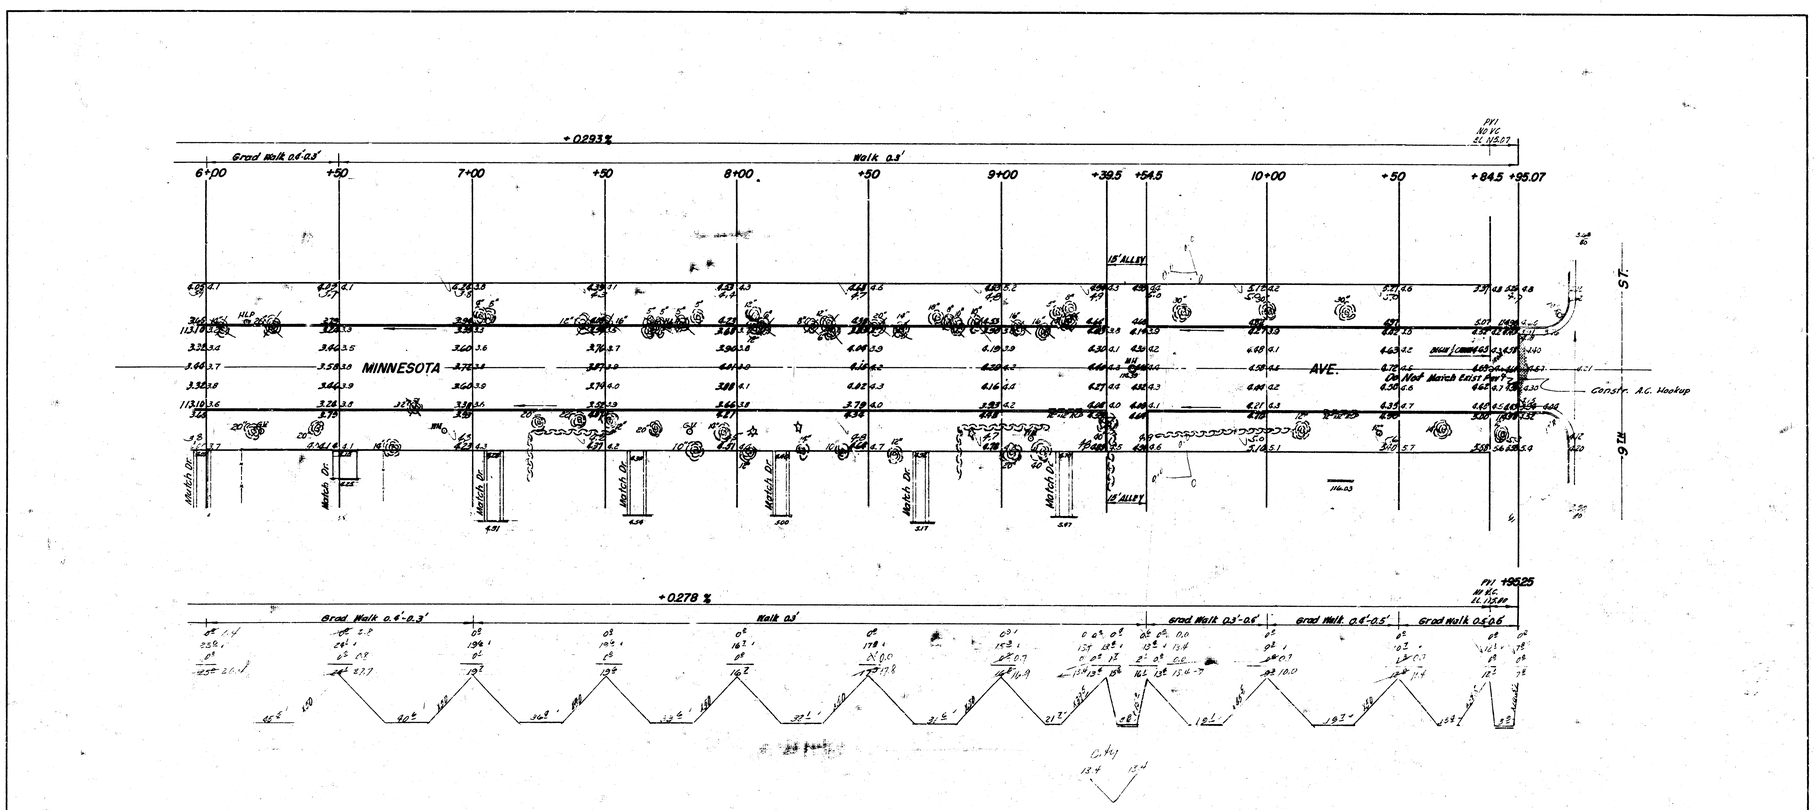

+0293%
Grad Walk 0.4'-0.3'
Walk 0.3'
6+00
+50
7+00
+50
8+00
+50
9+00
+39.5
+54.5
10+00
+50
+84.5
+95.07
PVI
NO VC
St. 95.07
15' ALLEY
MINNESOTA
AVE.
Do Not Match Exist. Part
Constr. A.C. Hookup
Match Dr.
12' ALLEY
+0.278 %
Grad Walk 0.4'-0.3'
Walk 0.3'
Grad Walk 0.3'-0.6'
Grad Walk 0.4'-0.5'
Grad Walk 0.5'-0.6'
PVI 19525
NO VC
St. 115.44