PAVING PLAN 1945

MORRIS E.L. POPLAR / W.L. VOLUTSIA

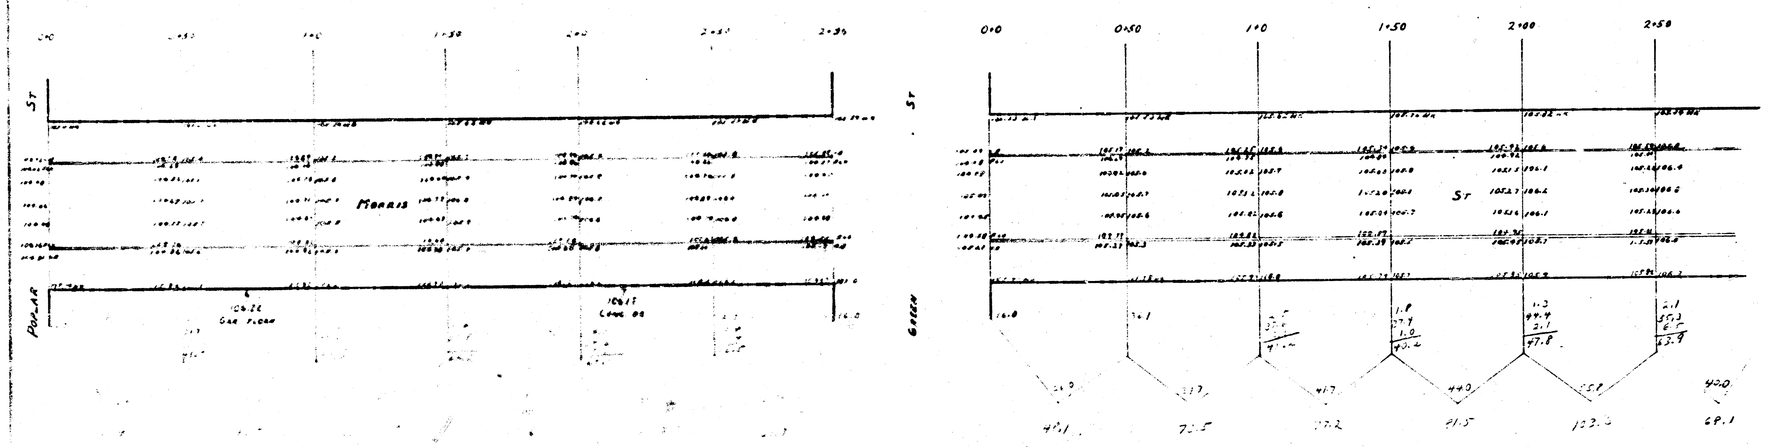

B.M. 105.10 "L" IN LONG & NR S. S.E. POPLAR + MORRIS
B.M. 105.55 "C" IN CAMPBELL C. NR E. N.E. GREEN + MORRIS
B.M. 106.66 "L" IN LEFEVER & NR N. W.L. VOLUTSIA + MORRIS
B.M. 106.01 "K" IN KENSLER S.E. NR D W.L. ESTELLE + MORRIS

61.4		
70.5		
123.9	1002.8	53.2
125.6	50.0	
127.0	1526.5	
61.7		
49.1		
73.5		1526.4
77.2		5.2
91.5		
123.3	GRAND TOTAL	1526.0
69.1		
	909.8	
-10%	91.0	
TOTAL	1000.8	

PAVING PLAN - 1945
MORRIS STREET
E.L. POPLAR to W.L. VOLUTSIA
CONCRETE 30' & INTEGRAL CURB

SCALE: 1" = 20'	CITY OF WICHITA
DATE: 10-1-45	PUBLIC SERVICE DEPARTMENT
DR.: L.C.	ENGINEERING DIVISION
CK.:	L.R. WHITE, CITY ENG'R.
APP.:	

CI

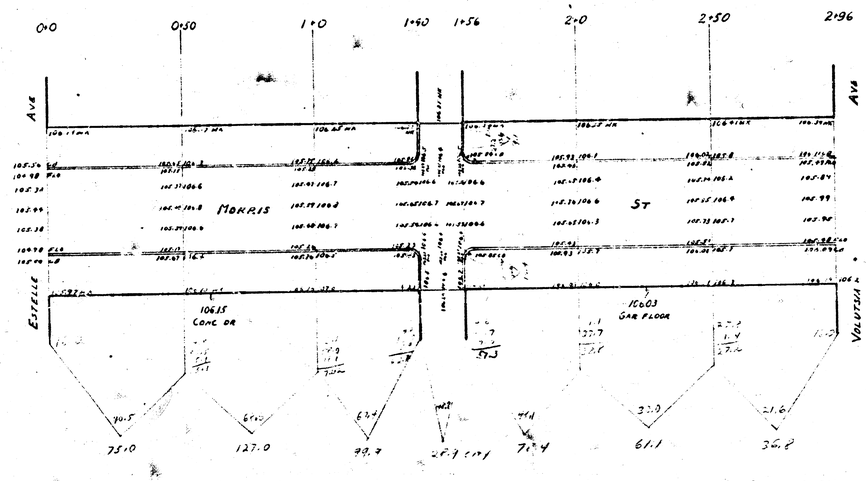

PAVING PLAN - 1945
MORRIS STREET
E.L. POPLAR TO W.L. VOLUTSIA
CONCRETE 30' & INTEGRAL CURB

SCALE: 1"=20'	CITY OF WICHITA
DATE: 10-26-45	PUBLIC SERVICE DEPARTMENT
DES.	ENGINEERING DIVISION
DR. L.S.	L.A. WHITE, CITY ENG'R.
APP.	

PAG C