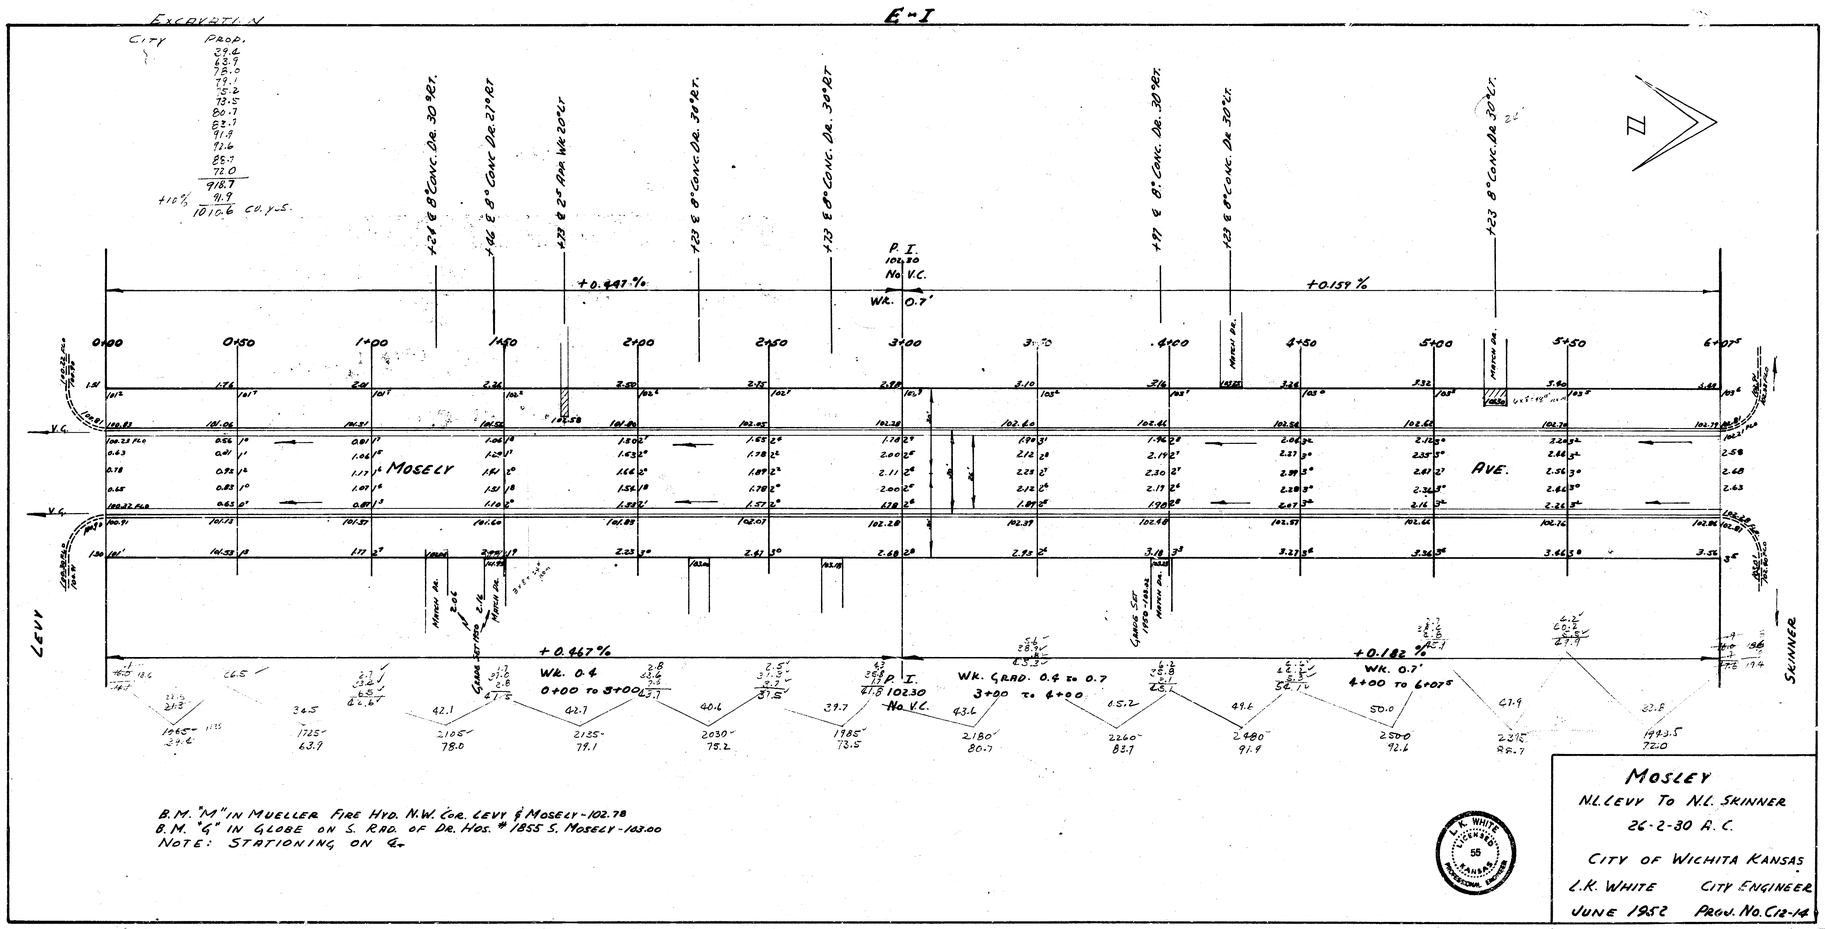

B.M. "M" IN MUELLER FIRE HYD. N.W. COR. LEVY & MOSELY - 102.78
B.M. "G" IN GLOBE ON S. RAD. OF DR. HOS. # 1855 S. MOSELY - 103.00
NOTE: STATIONING ON ℄

L. K. WHITE LICENSED 55 KANSAS PROFESSIONAL ENGINEER

MOSLEY
N.L. LEVY TO N.L. SKINNER
26-2-30 A.C.

CITY OF WICHITA KANSAS
L.K. WHITE CITY ENGINEER
JUNE 1952 PROJ. NO. C12-14

4 15 3 (54)

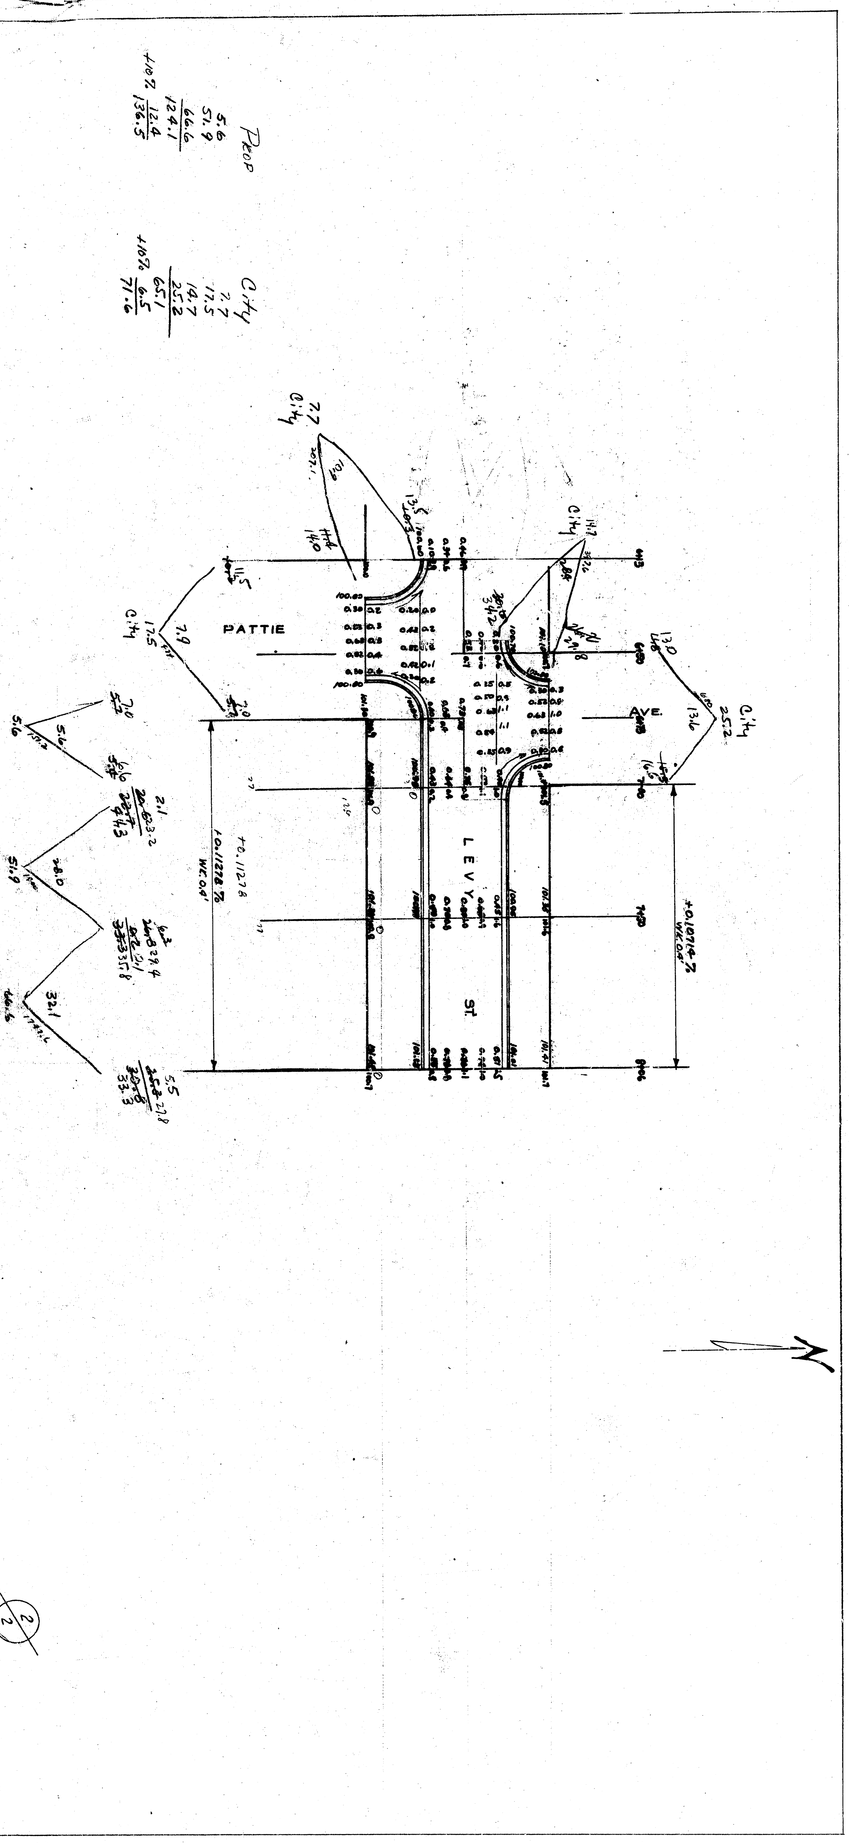
PATTIE
LEVY
ST.
PROP
5.6
51.9
66.6
124.1
+0.72
136.5
0.44
7.7
17.5
19.7
25.2
65.1
+0.72
71.6
7.7
0.44
11.5
7.9
17.5
0.44
5.6
51.9
32.1
5.5
33.3
2.1
13.0
0.44
25.2
+0.10/1278
WC 0.04'
+0.11278
WC 0.04'
+0.10/1278
WC 0.04'

1 E S1 4

2/2