
B.M. 1030B "C" IN GLOBE ON S. RADIUS OF DR HD. AT 1855 S. MOSLEY

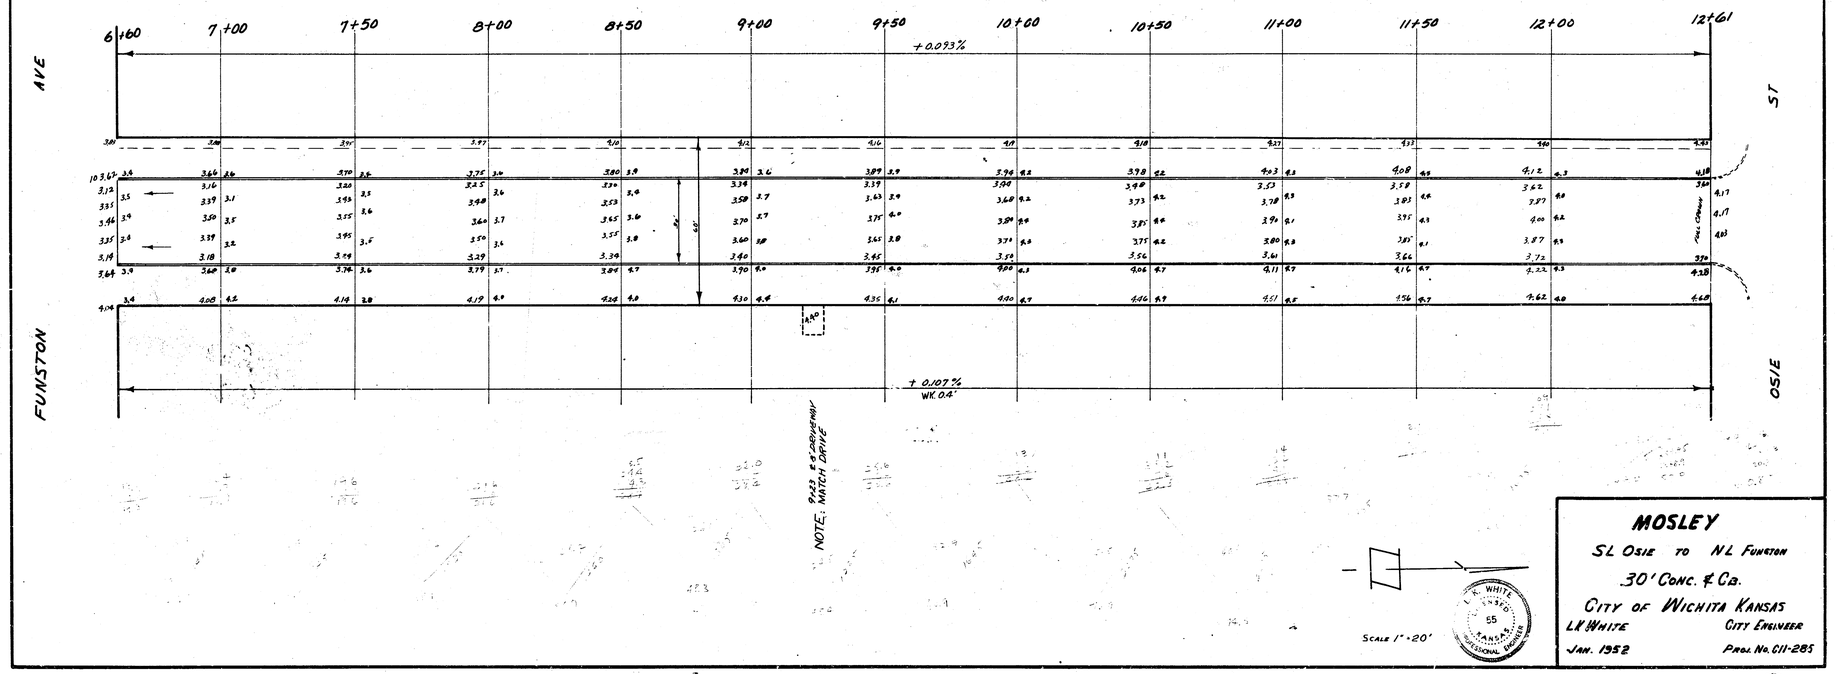

MOSLEY

SL OSIE TO NL FUNSTON

30' CONC. & CB.

CITY OF WICHITA KANSAS

L.K. WHITE — CITY ENGINEER

JAN. 1952 — PROJ. No. 011-285