B.M. 180.40 "T" in THACKERY SO.ENT. RET. HO. 917 NO. YALE


B.M. 186.56 S.W.COR. CONC. STEP HO. 1002 N. ROOSEVELT
B.M. 177.41 "G" in GLOBE N.ENT. RET. TO HO.# 933 N. ROOSEVELT

N

2+30 M.H. ON ℄ -180.72

Ave.

Ave.

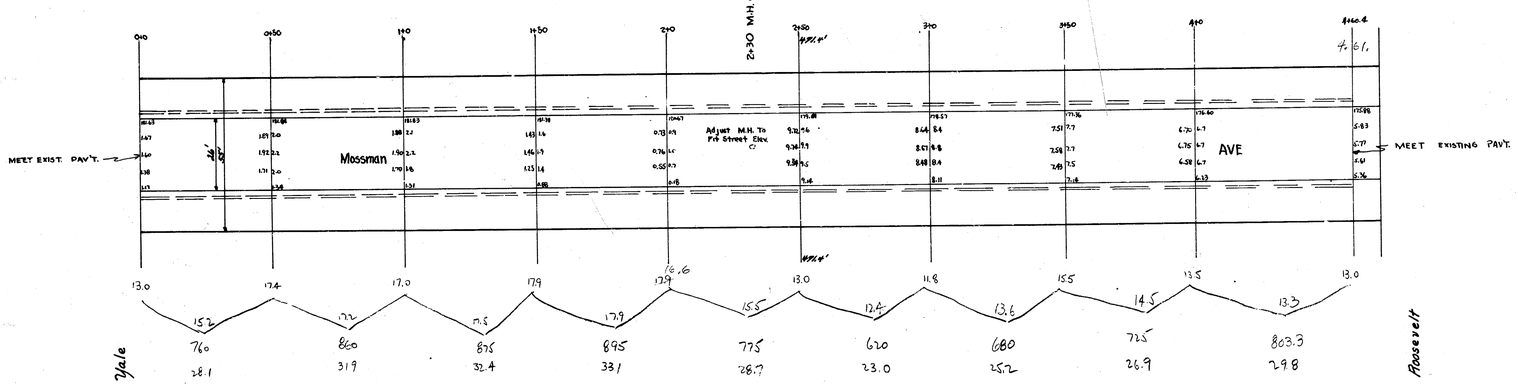


| Prop |
|---|
| 28.1 |
| 31.9 |
| 32.4 |
| 33.1 |
| 28.7 |
| 23.0 |
| 25.2 |
| 26.9 |
| 29.8 |
| 259.1 |
| +10% |
| 285.0 cu yds. |

5 Sheets

Mossman Ave.
E.L. Yale — W.L. Roosevelt
26' Conc.
City of Wichita, Kansas
L.K. White City Engineer
March 1949 Project C17-31

12 2 10