
1941
OHIO - N.L. 12TH TO S.L. 13TH
30' CONC.

NOTE: BUILD C.B. ON WEST SIDE. 15' N. OF N.L. 12TH

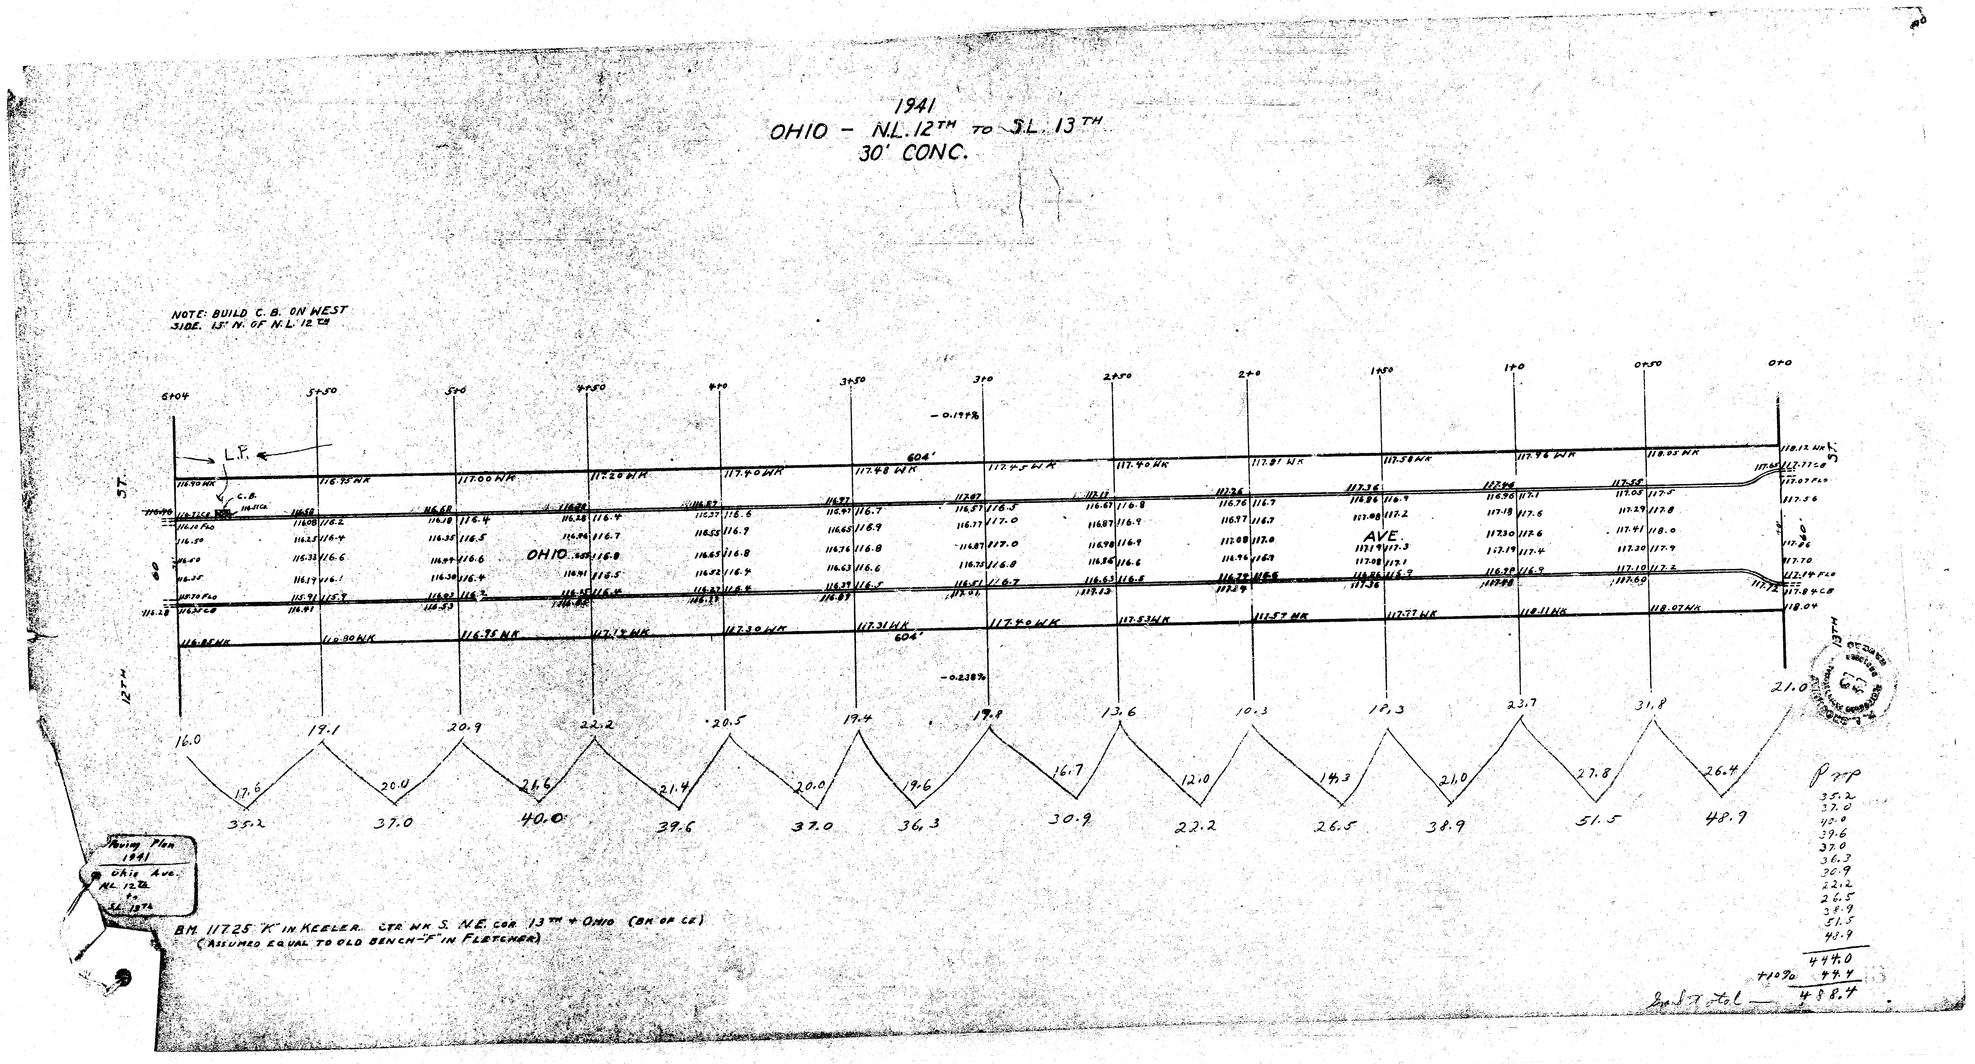


Paving Plan 1941
Ohio Ave. NL 12th to SL 13th

BM 11725 "K" IN KEELER. CTR NK S. N.E. COR 13TH + OHIO (BR OR CE)
(ASSUMED EQUAL TO OLD BENCH "F" IN FLETCHER)

| P |
|---|
| 35.2 |
| 37.0 |
| 40.0 |
| 39.6 |
| 37.0 |
| 36.3 |
| 30.9 |
| 22.2 |
| 26.5 |
| 38.9 |
| 51.5 |
| 48.9 |
| 444.0 |
| +10% 44.4 |
| 488.4 |

2nd Sta. to L