
B.M. 98.725 SW cor 1st conc. step Ho# 2752 S. Oak.
B.M. 98.66 SE cor. conc. porch Ho# 2751 S. Sycamore

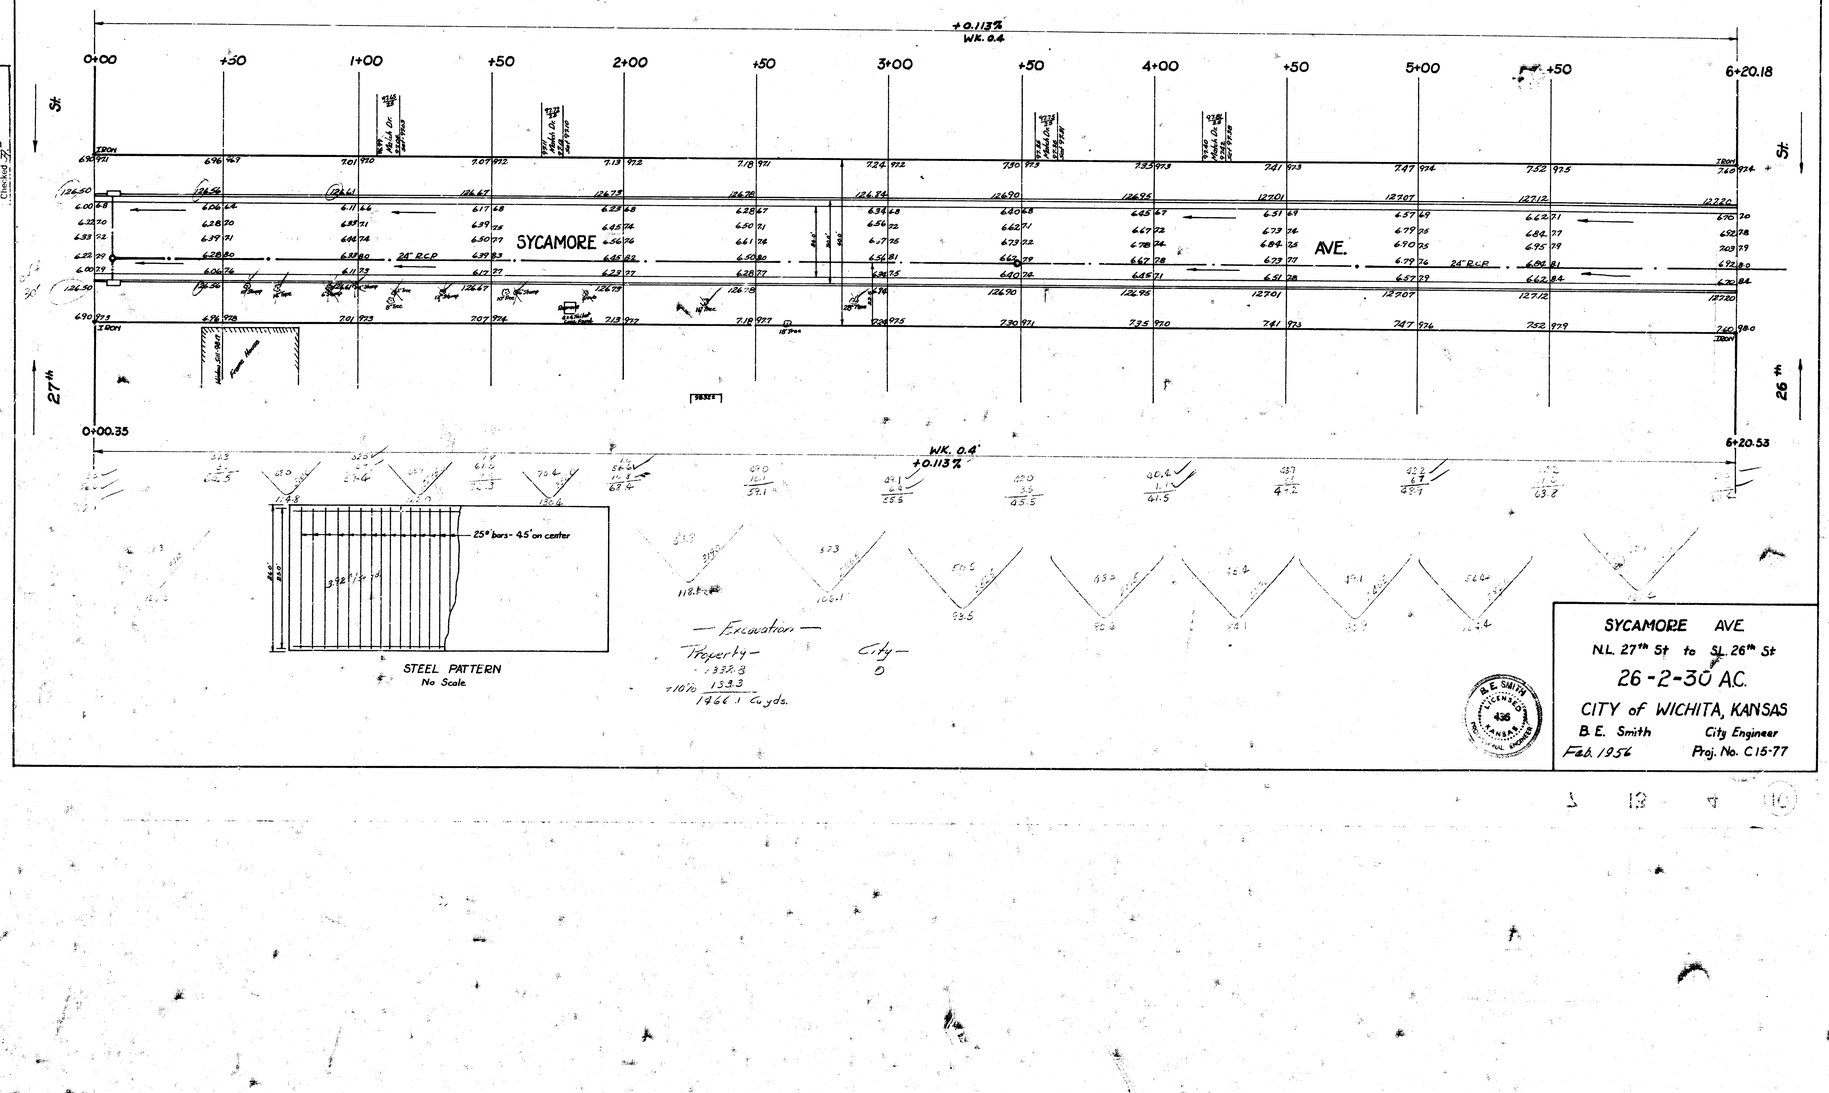

SYCAMORE AVE.
N.L. 27th St to SL. 26th St
26-2-30 A.C.
CITY of WICHITA, KANSAS
B.E. Smith City Engineer
Feb. 1956 Proj. No. C15-77

5 13 4 10