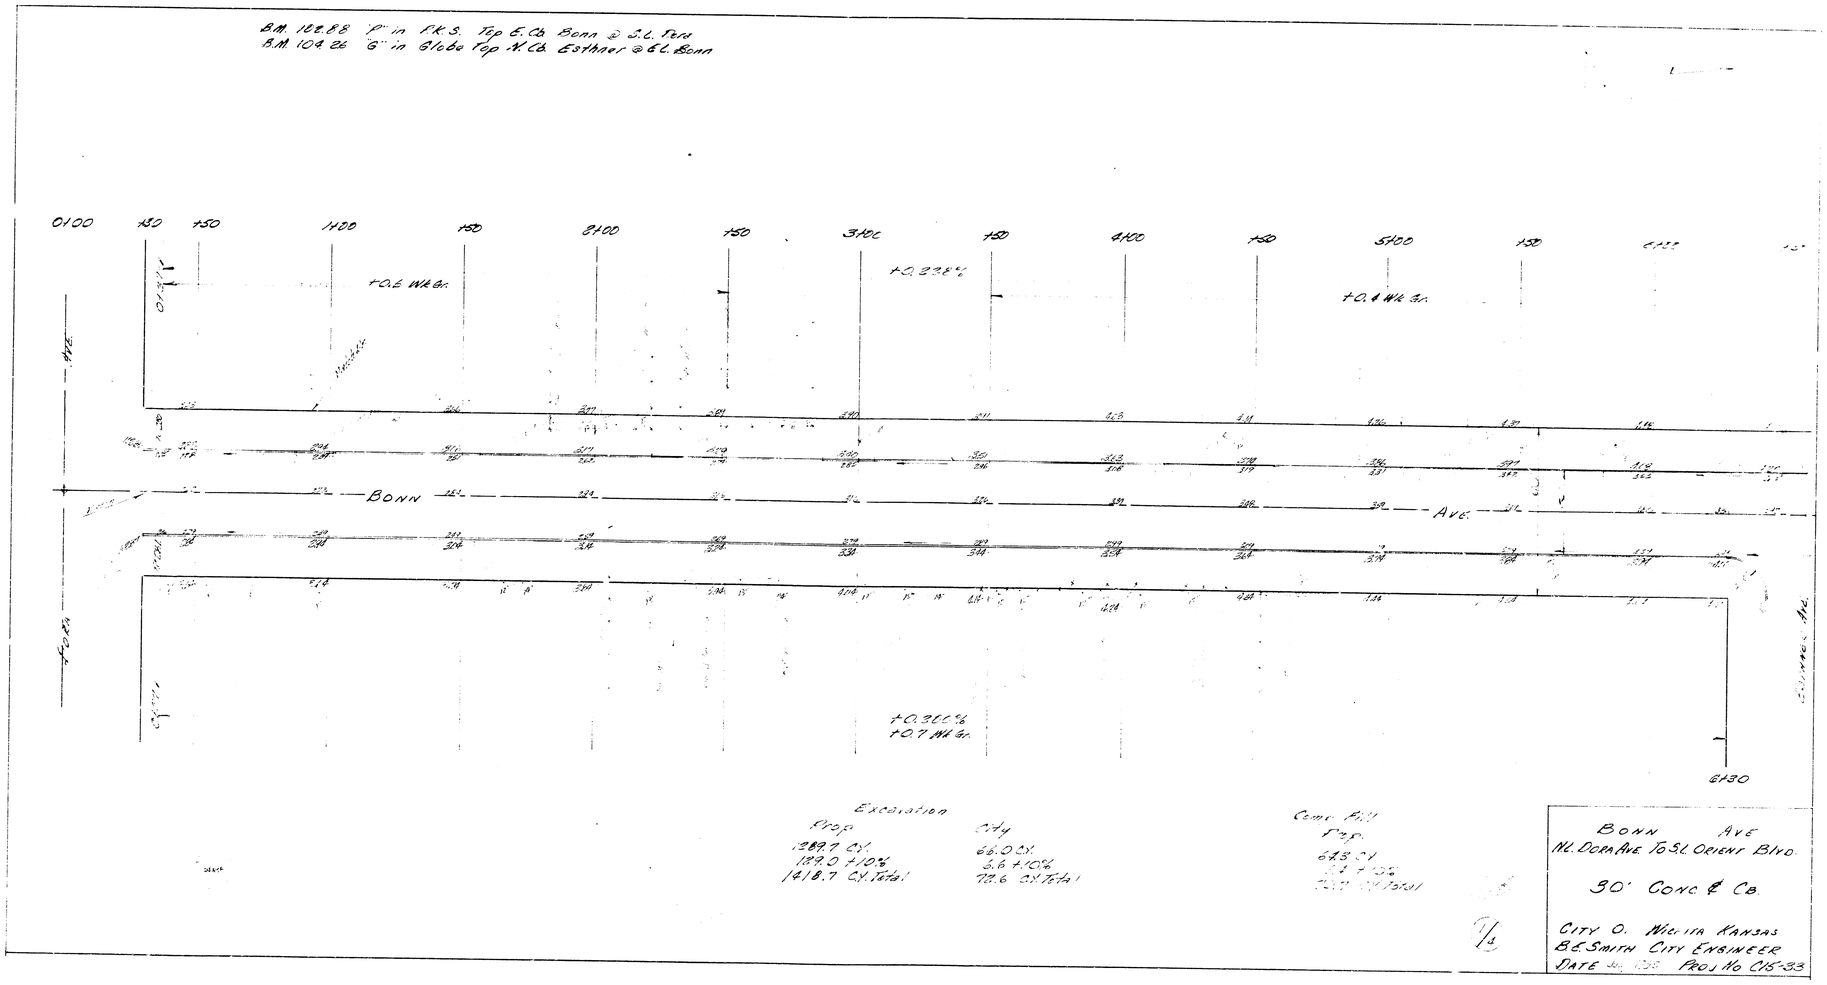
B.M. 102.88 "P" in P.K.S. Top E.Cb. Bonn @ S.L. Pera
B.M. 104.26 "G" in Globe Top N.Cb. Esthner @ E.L. Bonn
0+00
+50
1+00
2+00
3+00
4+00
5+00
6+30
+0.6 Wk Gr.
+0.228%
+0.4 Wk Gr.
+0.300%
+0.7 Wk Gr.
BONN
AVE.
FORD
Excavation
Prop.
1289.7 CY.
129.0 +10%
1418.7 CY. Total
City
66.0 CY.
6.6 +10%
72.6 CY. Total
Comp. Fill
Prop.
64.3 CY.
BONN AVE
NL. DORA AVE. TO S.L. ORIENT BLVD.
30' CONC. & CB.
CITY O. WICHITA KANSAS
B.E. SMITH CITY ENGINEER
DATE
PROJ. NO. C15-33

B.M. 10486 "G" in Globe W. End Rad. S.W. Cor. Benn & Orient Blvd.

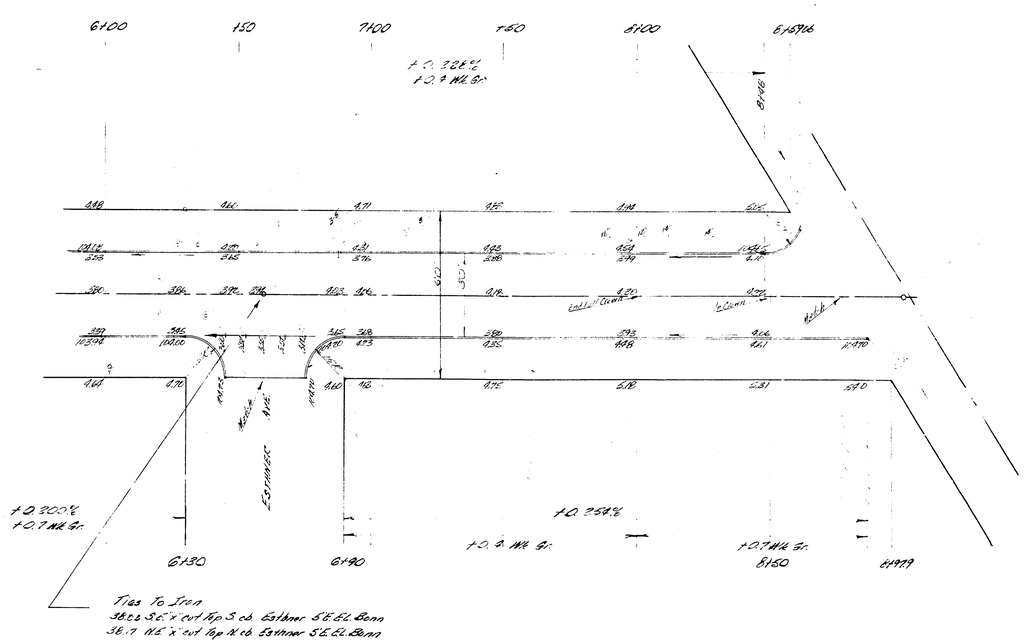

7/4