B.M. 94.71 "E" in Ritchie N.Co. 33rd & E.L. Bonn
Chain No. on ℄ Bonn

N

P.I. No V.C. Elev. 95.80

+0.163% Wk. 0.4'

-0.100%

0+00 | 0+50 | 1+00 | 1+50 | 2+00 | 2+50 | 3+00 | 3+50 | 4+00 | 4+50

Iron

5.15 | 5.23 | 5.31 | 5.39 | 5.48 | 5.56 | 5.64 | 5.72 | 5.80 | 5.75

4.83 | 4.91 | 4.99 | 5.08 | 5.16 | 5.24 | 5.32 | 95.60 | 5.35

4.80 Flo | 4.88 | 4.96 | 5.04 | 5.12 | 5.20 | 5.28 | 5.36 | 4.90 | 4.85

Match Exist. Pvt. | 4.50 Pvt. | 4.56 | 4.62 | 4.69 | 4.77 | 4.84 | 4.91 | 4.99 | 5.04 | 5.01

4.70 Pvt. | BONN | 4.69 | 4.76 | 4.83 | 4.90 | 4.97 | 5.03 | 5.10 | 5.17 | AVE. | 5.12

4.60 Pvt. | 4.60 | 4.66 | 4.73 | 4.79 | 4.86 | 4.91 | 4.98 | 5.04 | 4.99

4.36 Flo | 4.67 | 4.51 | 4.58 | 4.63 | 4.69 | 4.76 | 4.80 | 4.85 | 4.80

4.92 Ca. | 4.97 | 5.01 | 5.08 | 5.13 | 5.19 | 5.24 | 5.30 | 95.55 | 5.30

5.31 | Iron | 5.37 | 5.42 | 5.48 | 5.53 | 5.59 | 5.64 | 5.70 | 5.75 | 5.70

15' | 30' | 30' | 60'

8" Conc. Cr. | 6.81 | 6.85 | 6.89 | 6.93 | 6.97 | 7.01 | 7.05 | 7.09 | 6.60 | 7.08

Match Dr. | Match Dr. | Match Dr. | Match Dr. | Match Dr. | Match Dr. | Match Dr.

+0.110% Wk. 0.6'

-0.100%

P.I. No V.C. Elev. 95.35

33rd St. So.

NOTE: All entrance pipe to be disposed of as directed by City Dirt Checker.

1/2

BONN AVE.
S.L. 33rd St. So. To N.L. 32nd St. So.
30' Conc. & C.B.
CITY OF WICHITA, KANSAS
B.E. SMITH CITY ENGINEER
June 1956 PROJ. No. C16-70

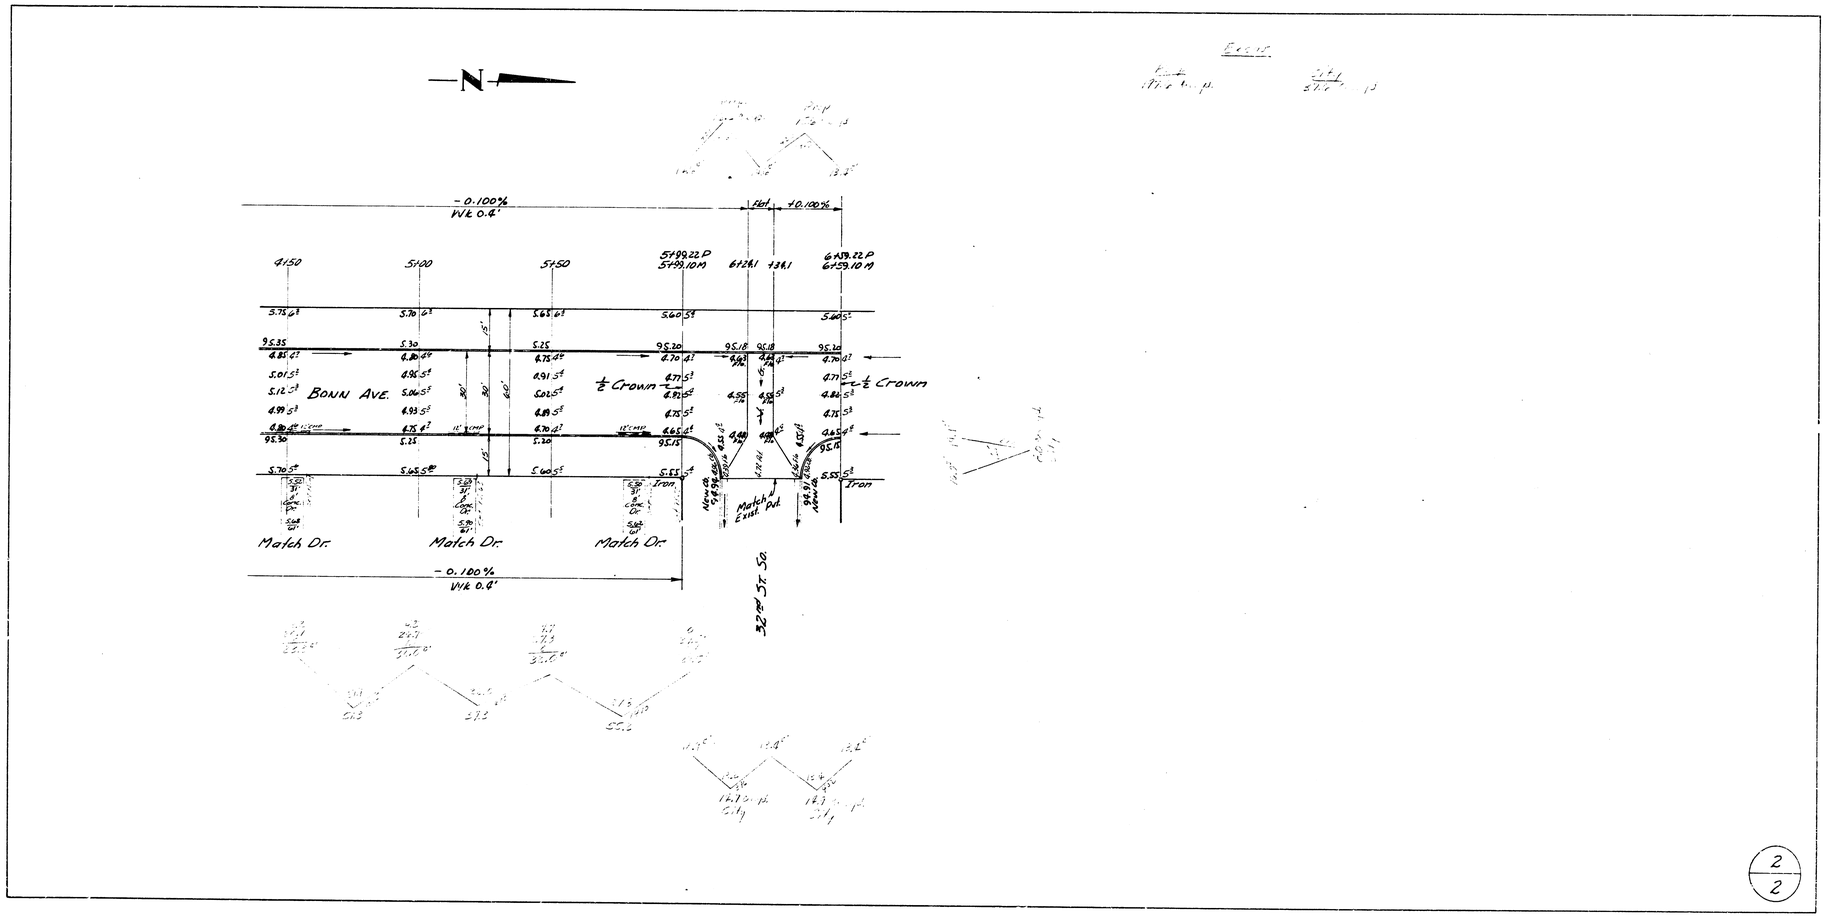
N
- 0.100%
Wk 0.4'
Flat
+0.100%
4+50
5+00
5+50
5+99.22 P
5+99.10 M
6+24.1
+34.1
6+59.22 P
6+59.10 M
BONN AVE.
½ Crown
½ Crown
Match Dr.
Match Dr.
Match Dr.
Iron
Iron
Match Exist. Pvt.
32nd St. So.
- 0.100%
Wk 0.4'
2
2