48Y

B.M. 167.26 "M" IN MUELLER FIRE HYD. N.W. COR. ORME & LIGHTNER DR.
NOTE: STATIONING IS ON 6' OFFSET ON E.S.

NOTE: PAVEMENT TO BE RAISED FROM NO CROWN AT 1+45.49 TO FULL CROWN AT STA. 2+00.

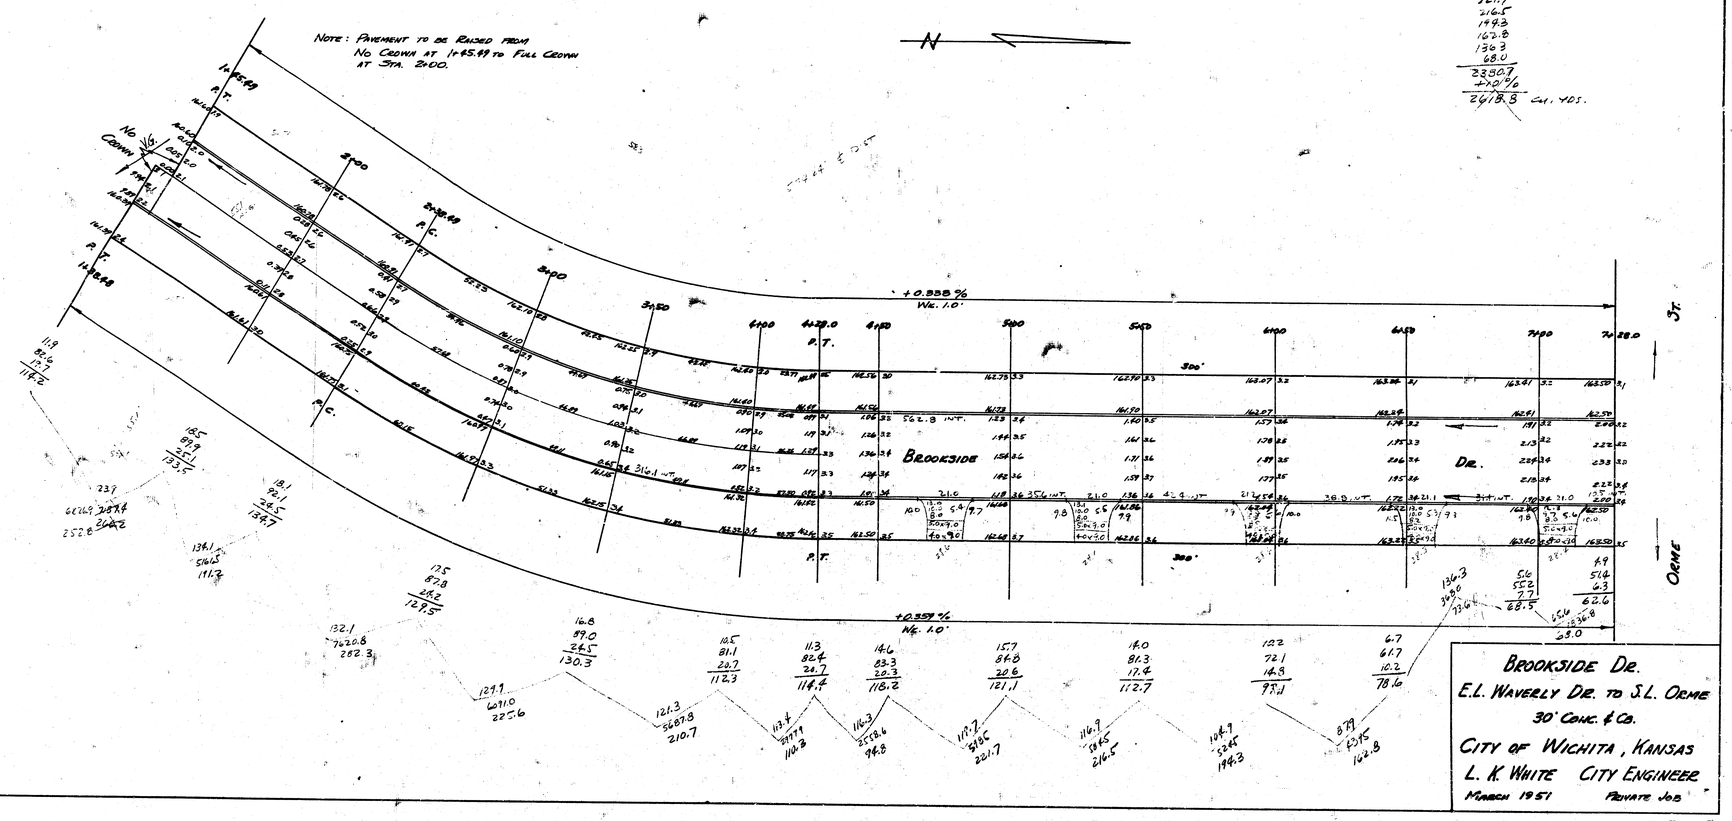

EXC.
266.2
191.2
252.3
205.9
210.7
110.3
94.8
221.7
216.5
194.3
162.8
136.3
68.0
2350.7
+10%
2618.8 CU. YDS.

BROOKSIDE DR.
E.L. WAVERLY DR. TO S.L. ORME
30' CONC. & CB.
CITY OF WICHITA, KANSAS
L. K. WHITE CITY ENGINEER
MARCH 1951 PRIVATE JOB

4 1 5 (85)