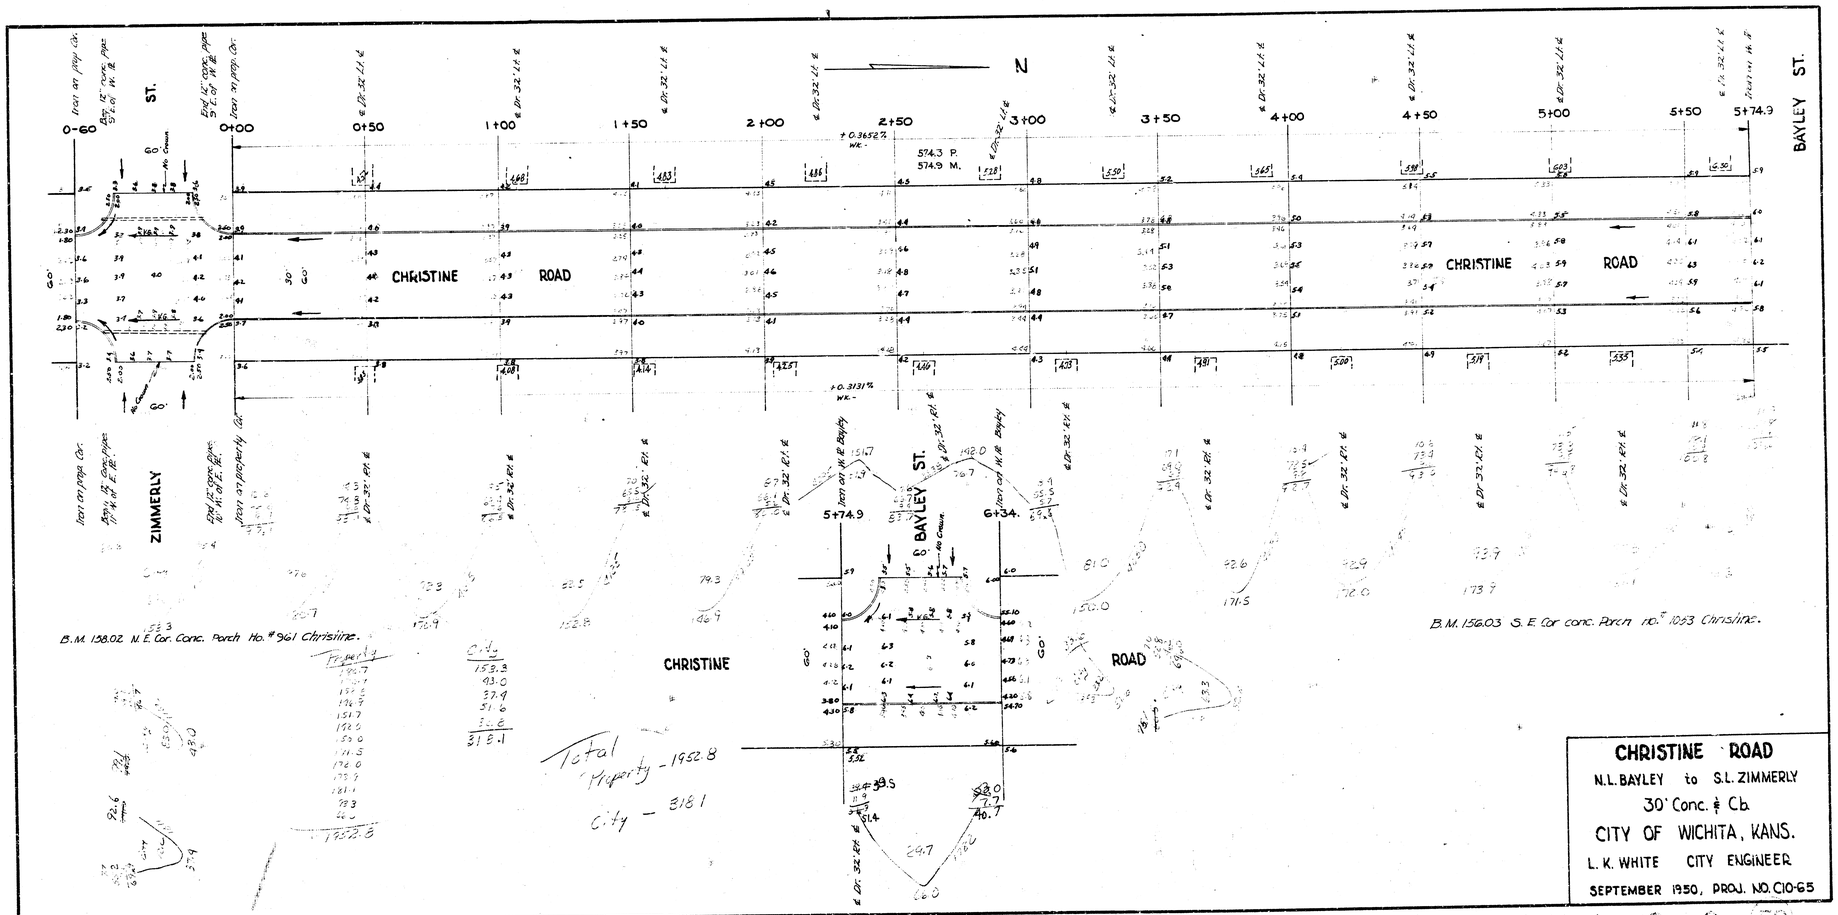

N
ZIMMERLY ST.
BAYLEY ST.
CHRISTINE ROAD
0-60
0+00
0+50
1+00
1+50
2+00
2+50
3+00
3+50
4+00
4+50
5+00
5+50
5+74.9
6+34.
574.3 P.
574.9 M.
+ 0.3652% WE -
+ 0.3131% WE -
Iron on Angle Cor.
Bent 12" Conc. Post 0.2 E. of W. R.
Iron on property Cor.
End 12" Conc. Post 0.4 W. of E. R.
Bent 12" Conc. Post 0.2 W. of E. R.
Iron on Angle Cor.
Iron on W. R. of Bayley
Iron on W. R. of Bayley
60' Mo. Cement
B.M. 158.02 N.E. Cor. Conc. Porch No. #961 Christine.
B.M. 156.03 S.E. Cor conc. Porch no. 1053 Christine.
Property
190.7
193.7
192.6
194.9
191.7
192.5
193.0
191.5
196.0
195.7
181.1
198.3
66.0
1952.8
C.L.
158.3
93.0
37.9
31.6
3.6
318.1
Total Property - 1952.8
City - 318.1
CHRISTINE ROAD
N.L. BAYLEY to S.L. ZIMMERLY
30' Conc. & Cb.
CITY OF WICHITA, KANS.
L. K. WHITE CITY ENGINEER
SEPTEMBER 1950, PROJ. NO. C10-65