

B.M. 127.80 N.E. Cor. Conc. Porch E.S. House N.W. Cor. Clarence 24TH
B.M. 127.13 E. R. Spice E.S. 40" Cottonwood Tree S.E. Cor. 24TH Amidon
Chaining East On South Prop. Line.

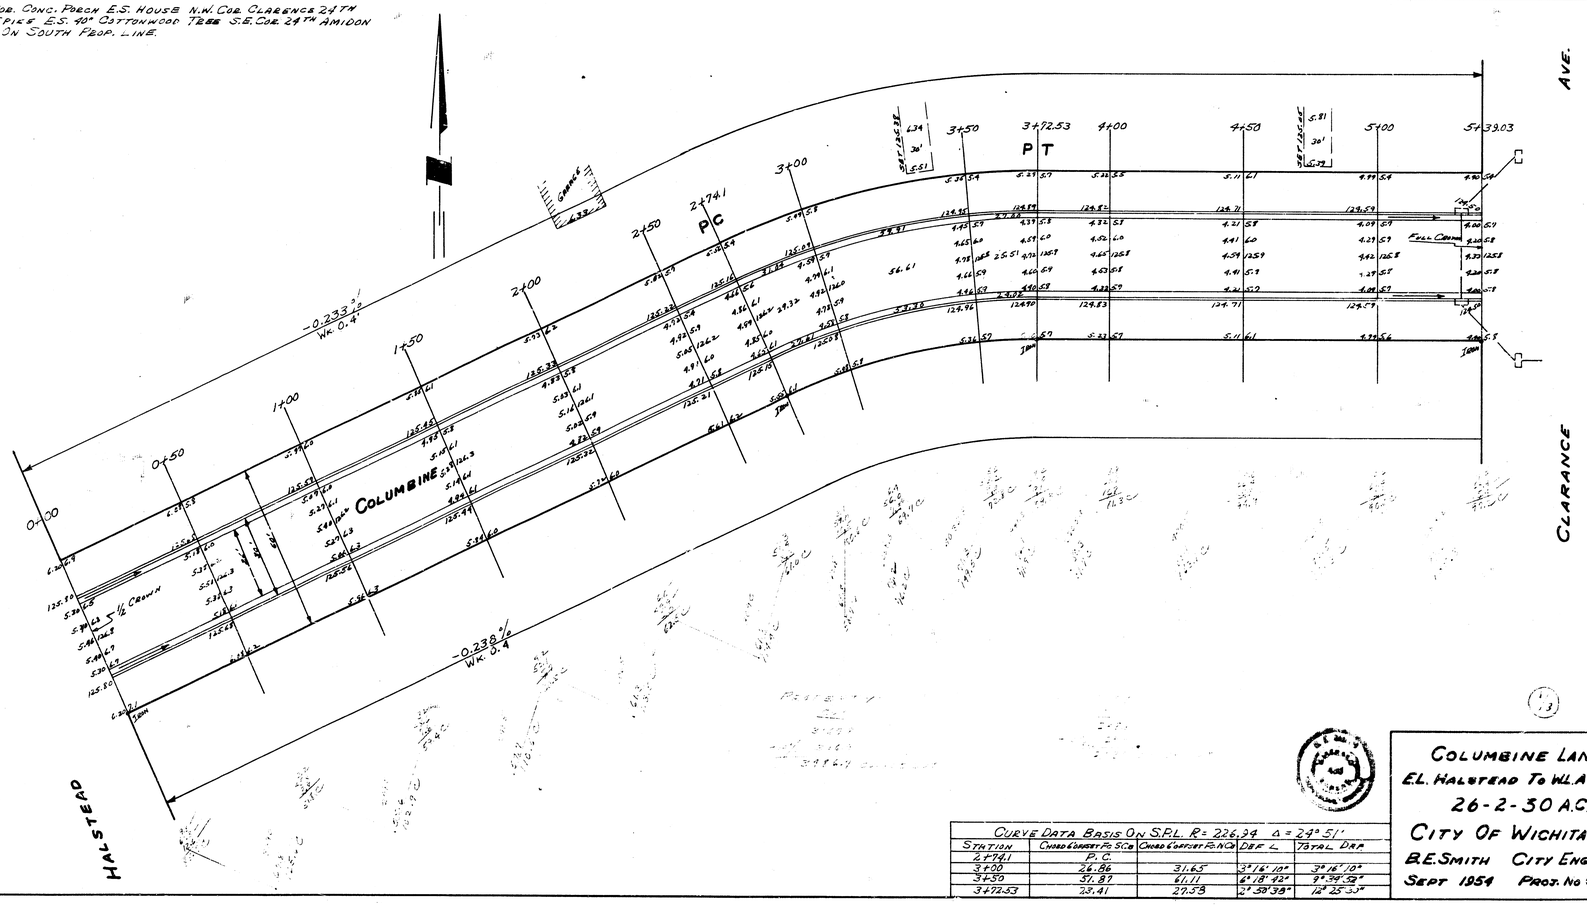

Curve Data Basis On S.P.L. R = 226.29 Δ = 24° 51'				
Station	Chord & Survey Pc Sta	Chord & Center Pc Sta	Dist L	Total Dist
2+74.1	P.C.			
3+00	26.86	31.65	3° 16' 10"	3° 16' 10"
3+50	51.87	61.11	6° 18' 42"	9° 34' 52"
3+72.53	23.41	27.58	2° 50' 38"	12° 25' 30"


Columbine Lane
E.L. Halstead To W.L. Amidon
26-2-30 A.C.
City Of Wichita Kan.
B.E. Smith City Engineer
Sept 1954 Proj. No CH-174

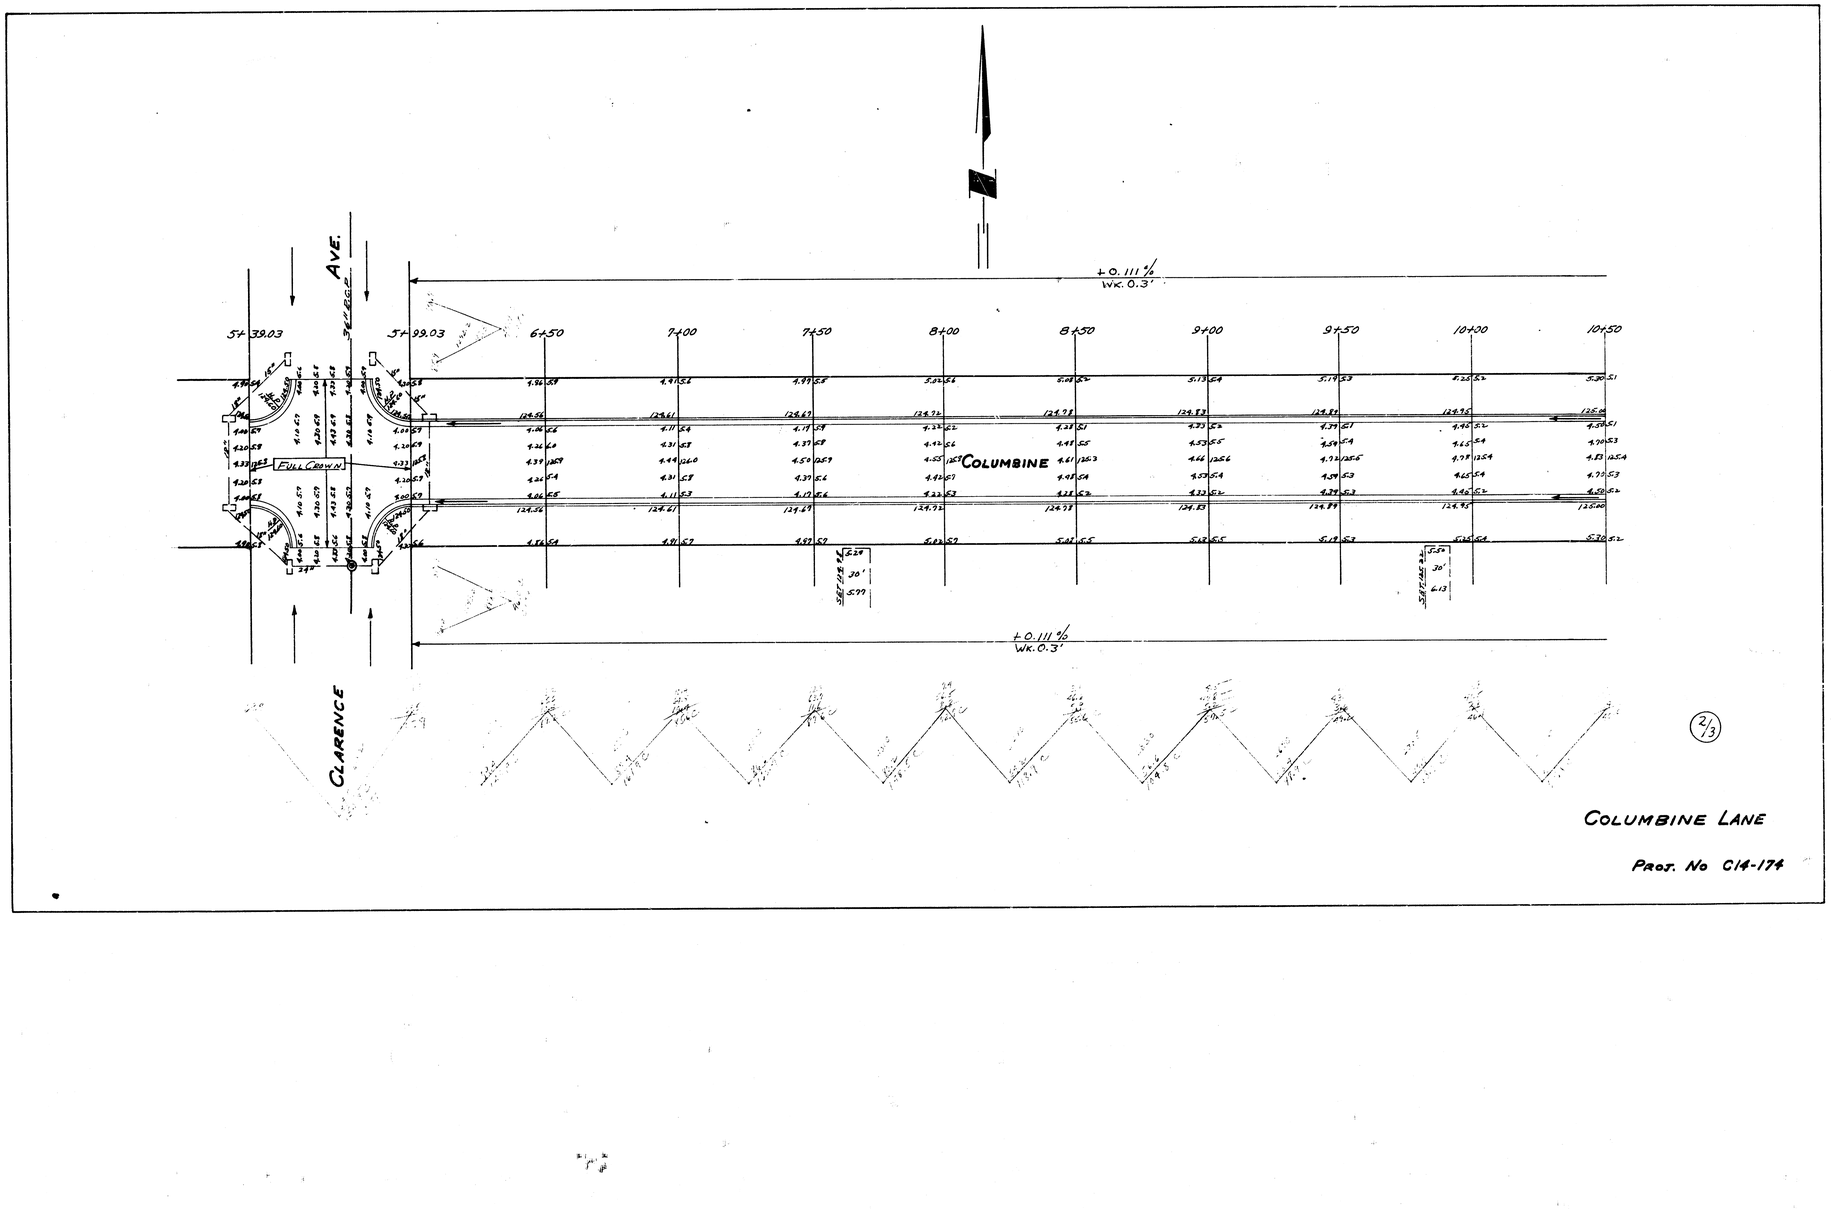

2/3

COLUMBINE LANE

PROJ. NO C14-174

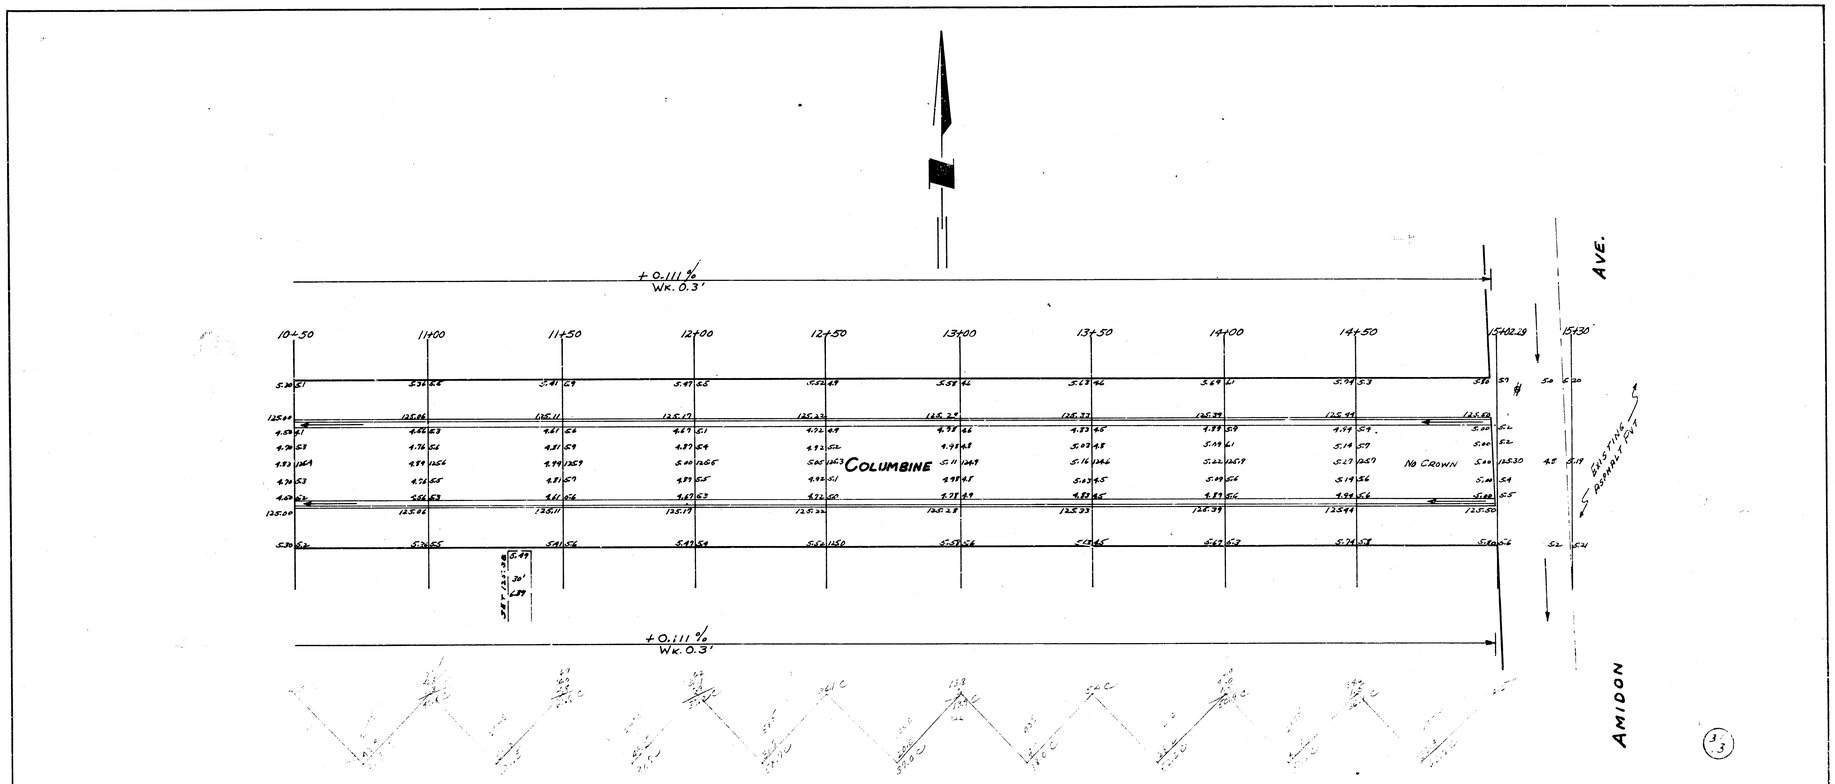

3/3

COLUMBINE LANE

PROJ. No C14-174