
PAVING PLAN—1943

ELM ST.—C.L. BLK 5 E HIGHLANDS ADDN TO E.L. BATTIN AV.


26' CONC.

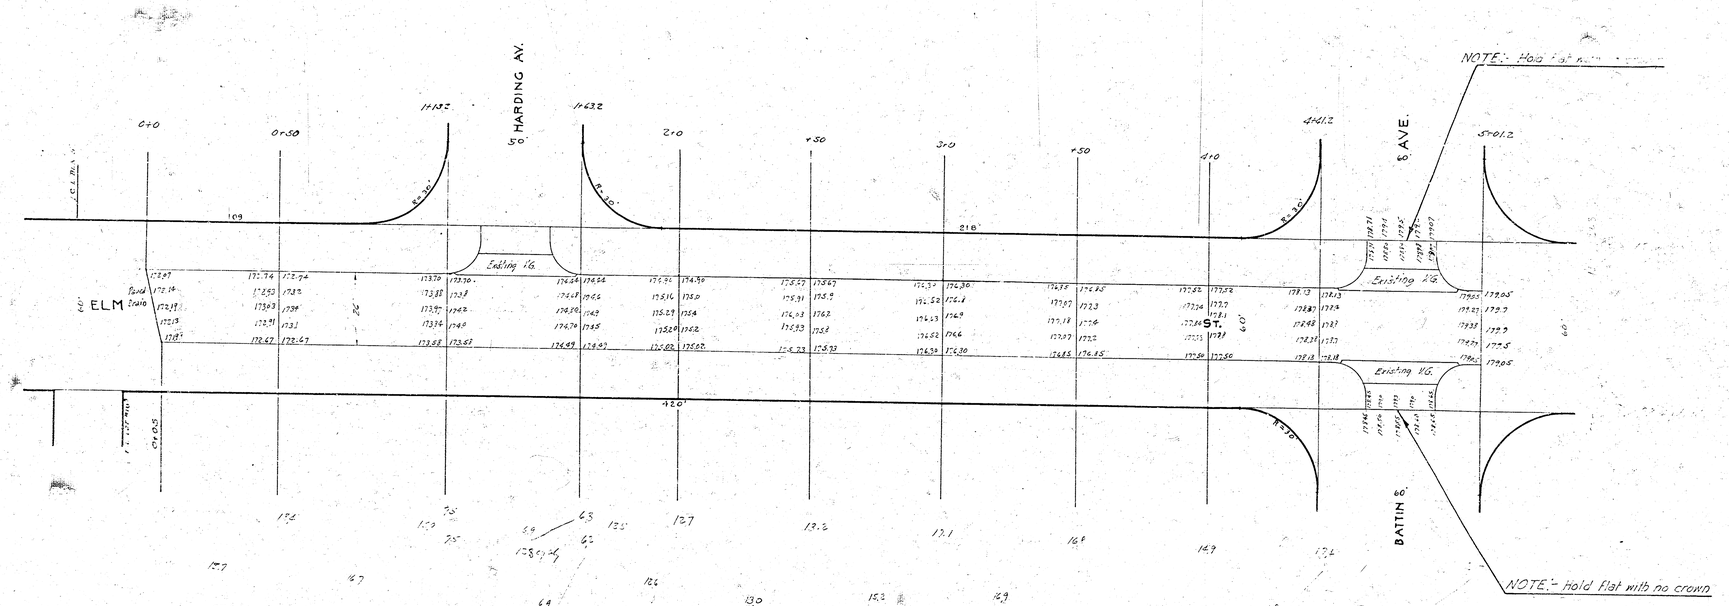

S.M. Elev. 174.04 "X" in W.P.A. 5' N. of W.L. Harding on W. cb. Elm St.

Curb & Gutter only

BM. Elev. 172.69 N. End W. cb. N.W. Elm & Blk. 5 Conc. Flume

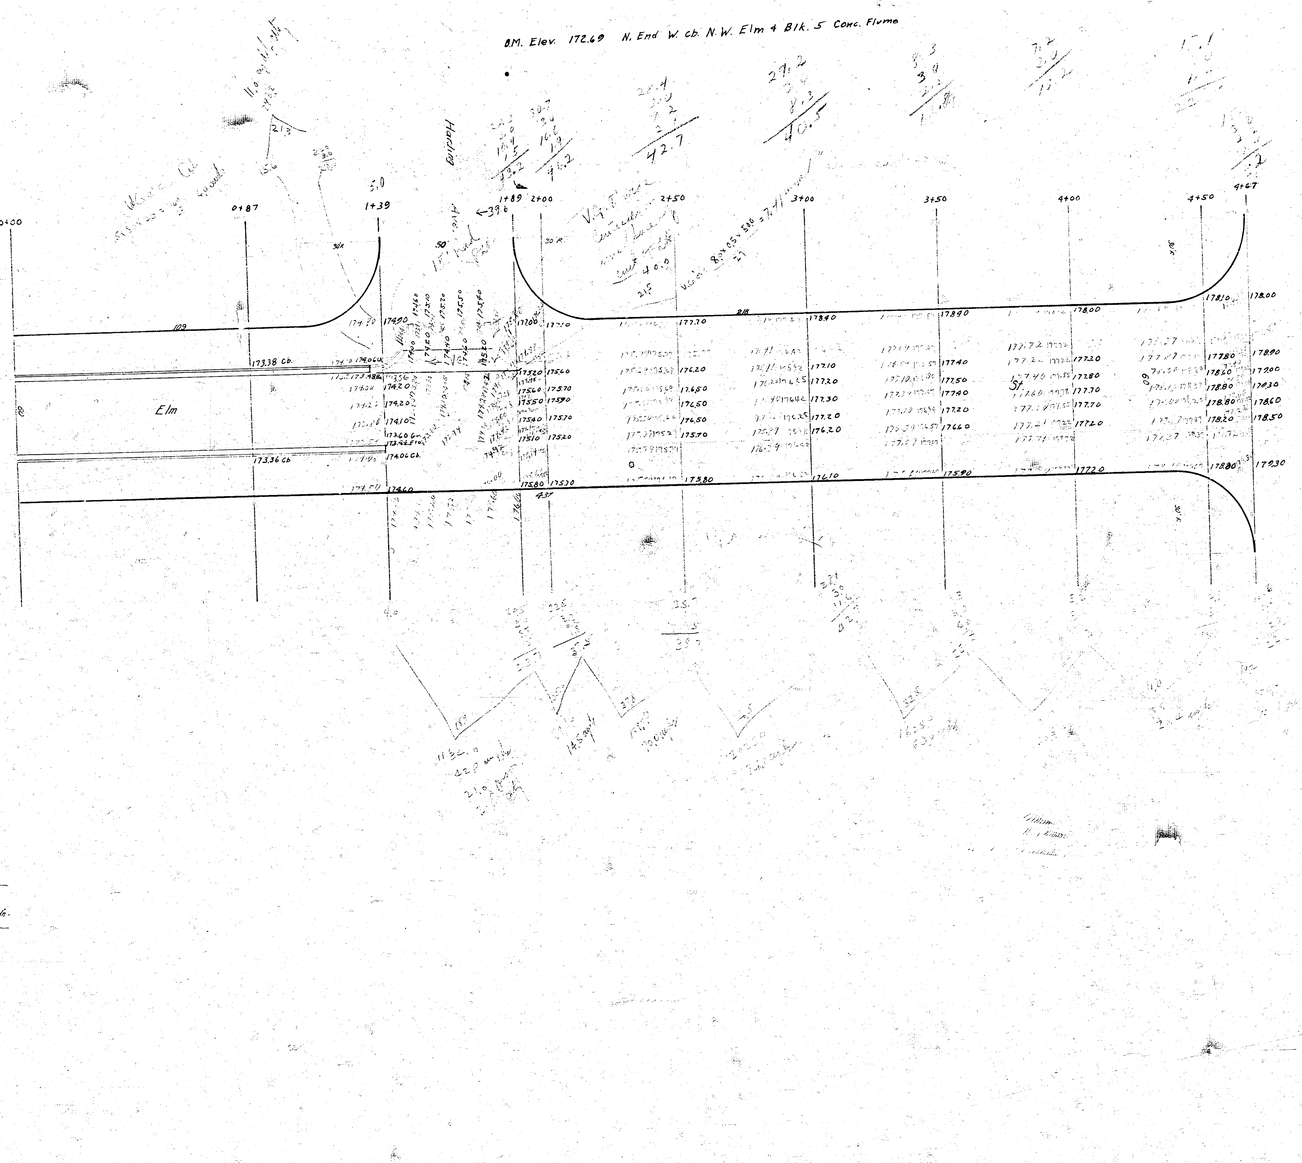

ELM ST.
N. E. Curb
to
E of Blk. 5, in
East Highland Addn.
Paving Plan