MG-3

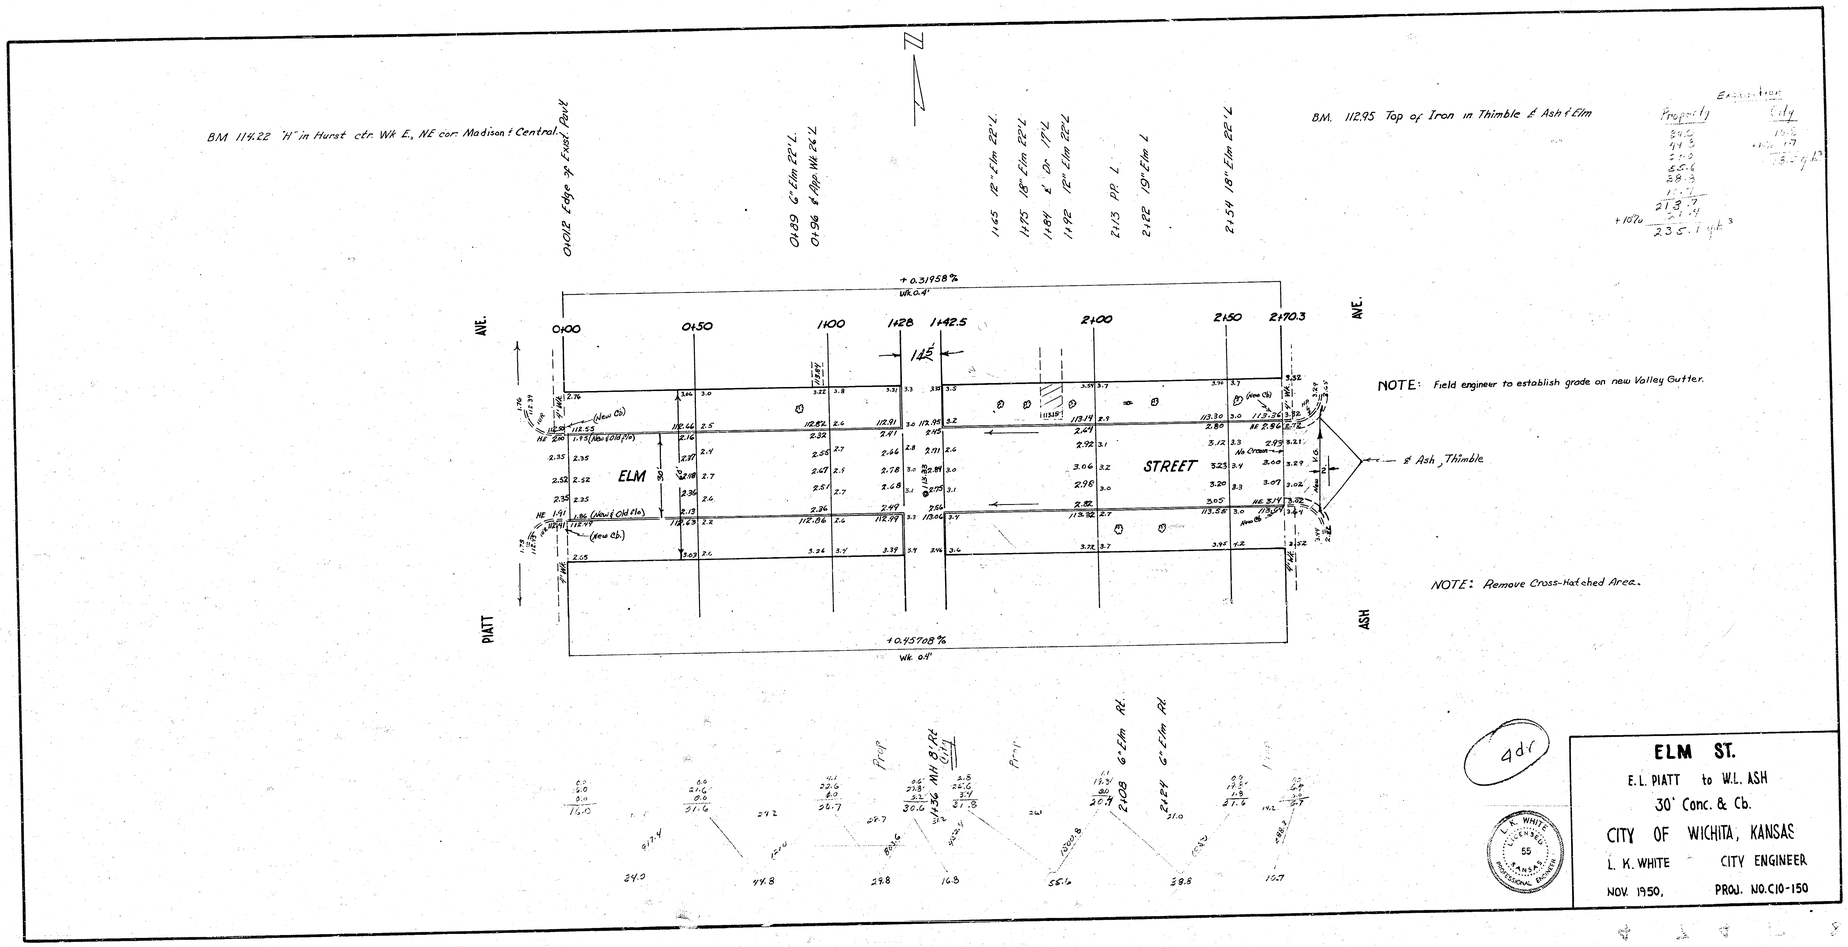

ELM ST.

E.L. PIATT to W.L. ASH

30' Conc. & Cb.

CITY OF WICHITA, KANSAS

L. K. WHITE - CITY ENGINEER

NOV. 1950, PROJ. NO. C10-150