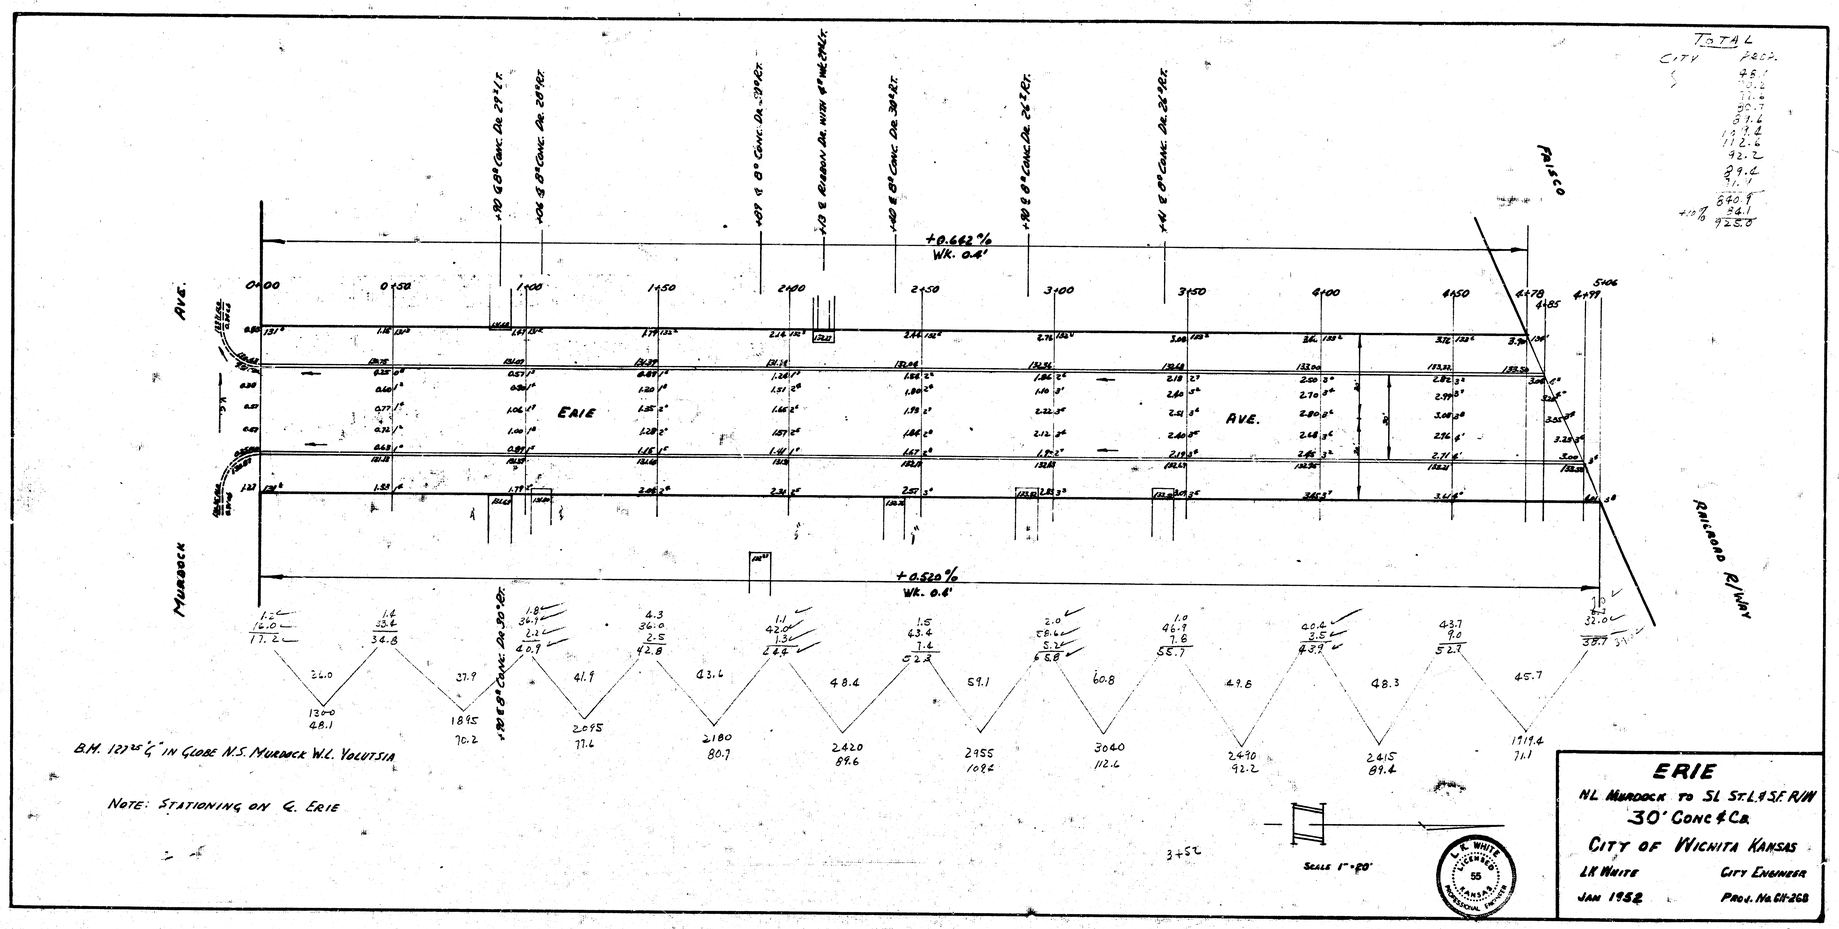


# ERIE

N.L. MURDOCK TO S.L. ST. L. & S.F. R/W

30' CONC. & C.B.

CITY OF WICHITA KANSAS

L.K. WHITE — CITY ENGINEER

JAN 1952 — PROJ. NO. 611-268

4 15 9 (18)