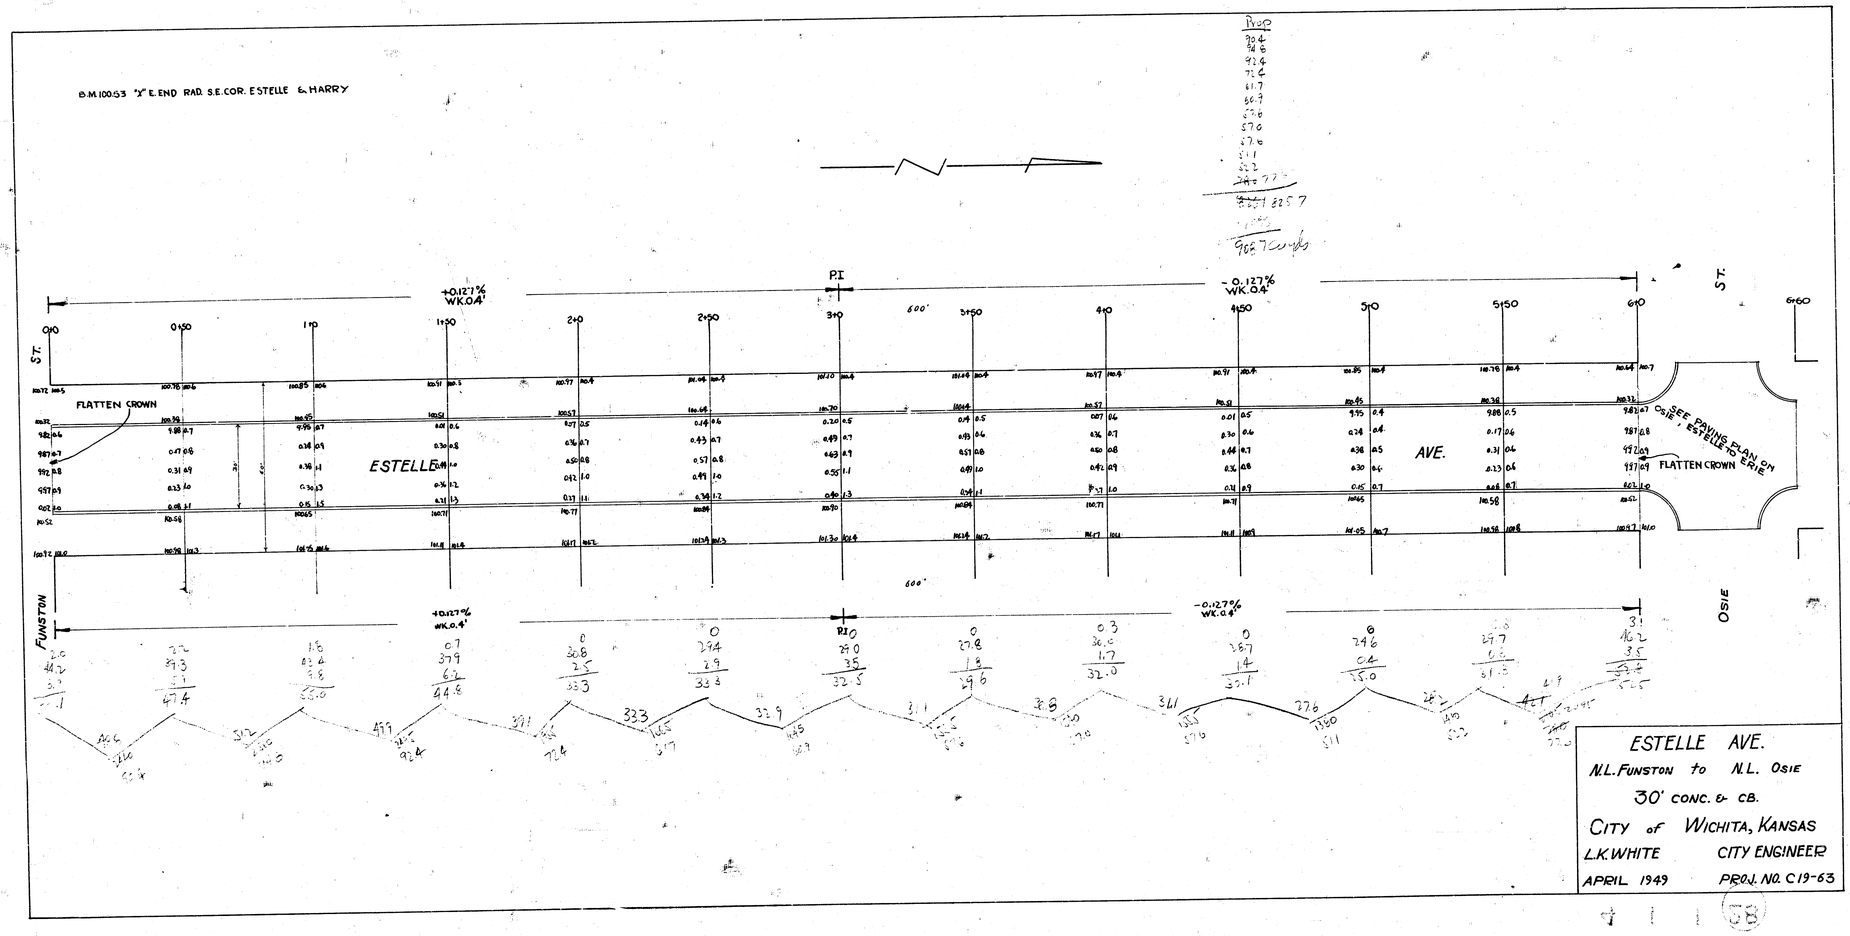
B.M. 100.53 "X" E. END RAD. S.E. COR. ESTELLE & HARRY
+0.127%
WK.0.4'
P.I.
-0.127%
WK.0.4'
0+0
0+50
1+0
1+50
2+0
2+50
3+0
3+50
4+0
4+50
5+0
5+50
6+0
6+60
600'
ST.
FLATTEN CROWN
ESTELLE
AVE.
SEE PAVING PLAN ON OSIE, ESTELLE TO ERIE
FLATTEN CROWN
FUNSTON
OSIE
ESTELLE AVE.
N.L. FUNSTON to N.L. OSIE
30' CONC. & CB.
CITY of WICHITA, KANSAS
L.K. WHITE CITY ENGINEER
APRIL 1949 PROJ. NO. C19-63