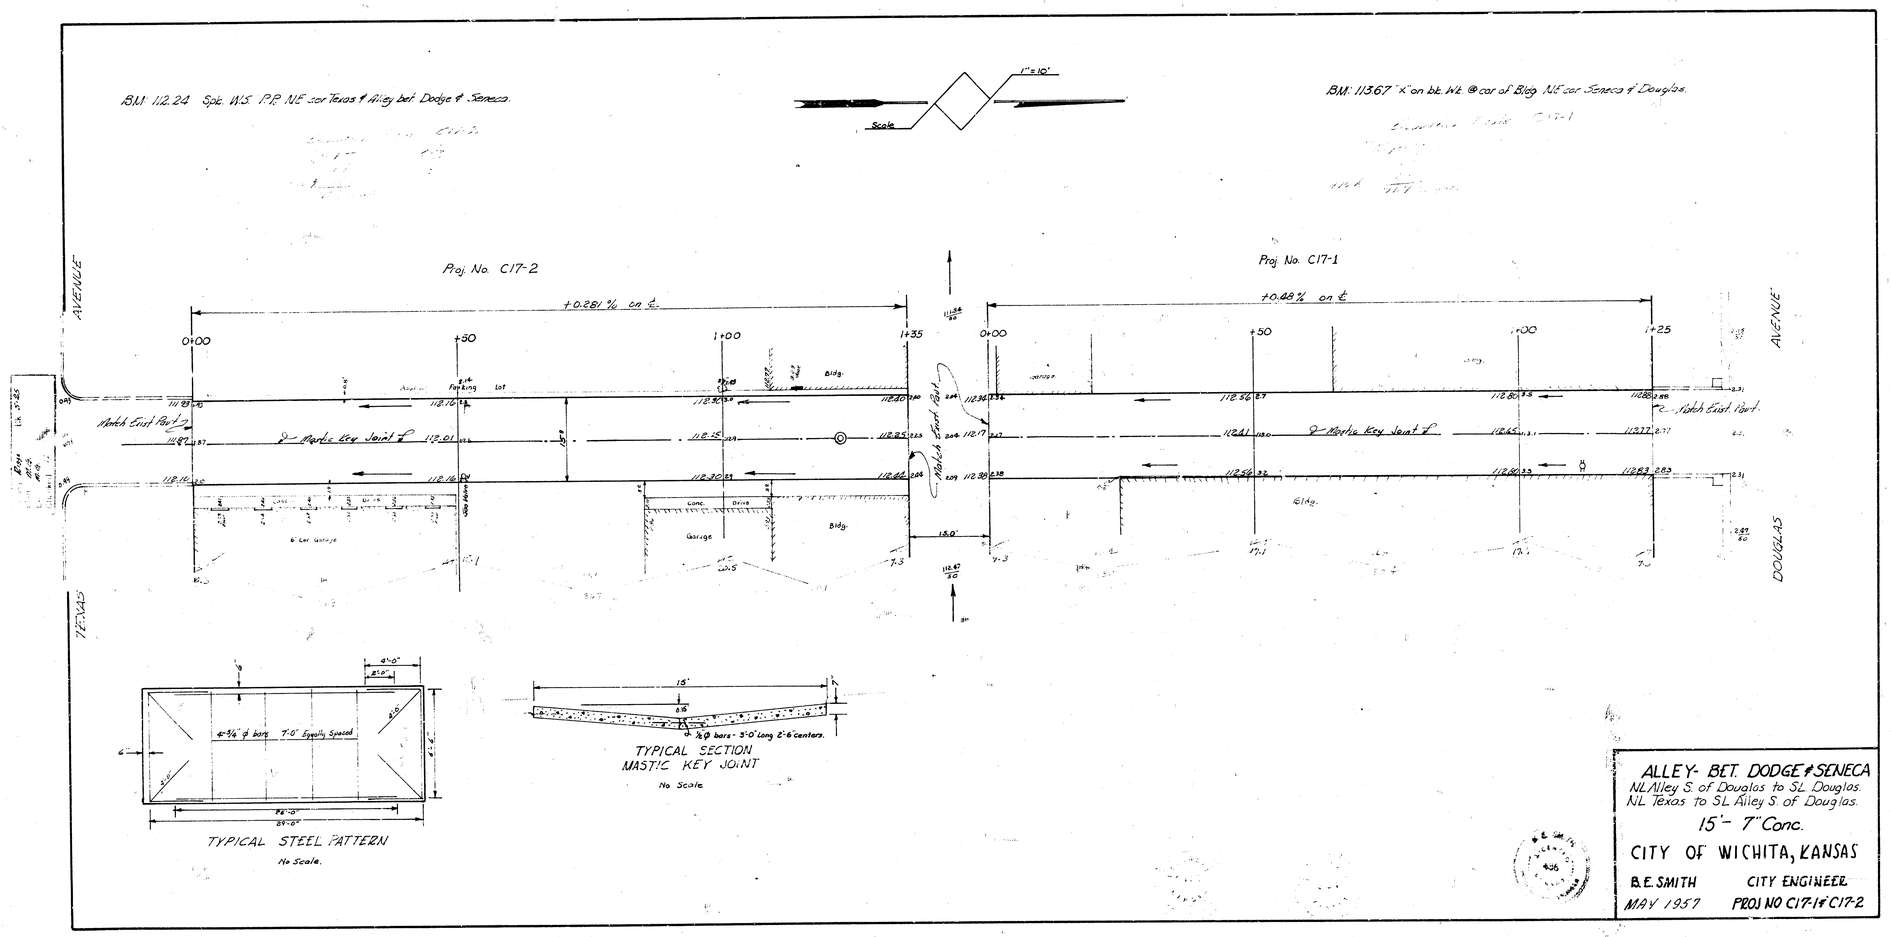


ALLEY- BET. DODGE & SENECA
NL Alley S. of Douglas to SL Douglas.
NL Texas to SL Alley S. of Douglas.
15'- 7" Conc.
CITY OF WICHITA, KANSAS
B.E. SMITH CITY ENGINEER
MAY 1957 PROJ NO C17-1 & C17-2