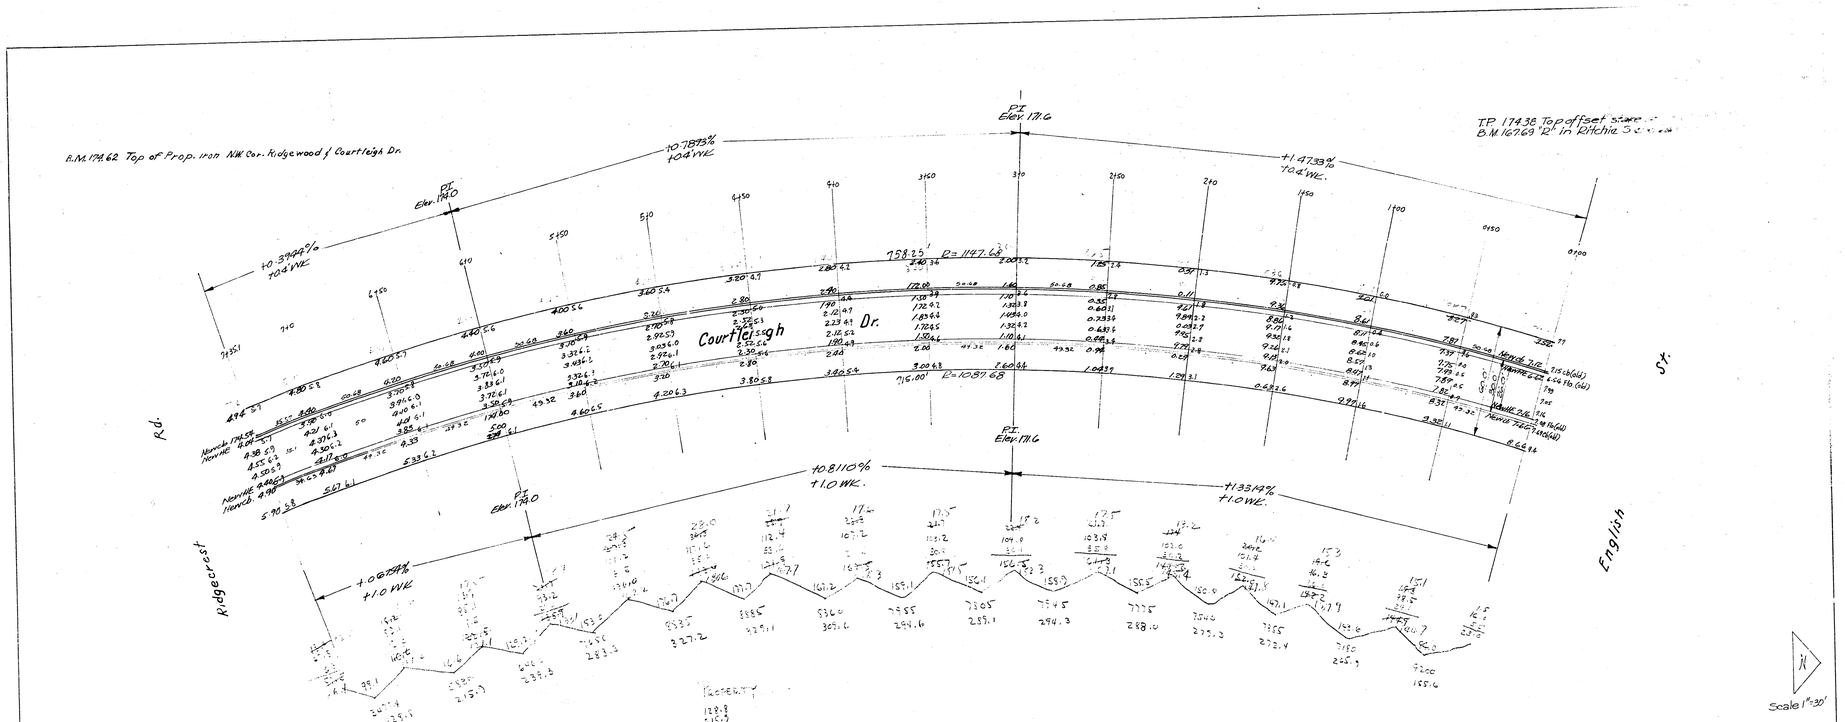

Location	
138.8	
216.3	
237.3	
233.3	
231.2	
229.5	
229.6	
234.6	
237.1	
234.3	
238.3	
235.2	
232.4	
232.4	
225.5	
155.6	
3732.4	
397.2	+10%
4129.6	Total Cu. Yds.

Note: Stationing is on Center Line Courtleigh Dr.
Grade Percentages figured on Curb Line Distances.

Courtleigh Dr.

S.L. English St. to N.L. Ridgecrest Dr.

26-2-30 ASPH. CONC.

CITY of WICHITA, KANSAS

L.K. WHITE – CITY ENGINEER

Feb. 1950 PROJ. No. C 15-178