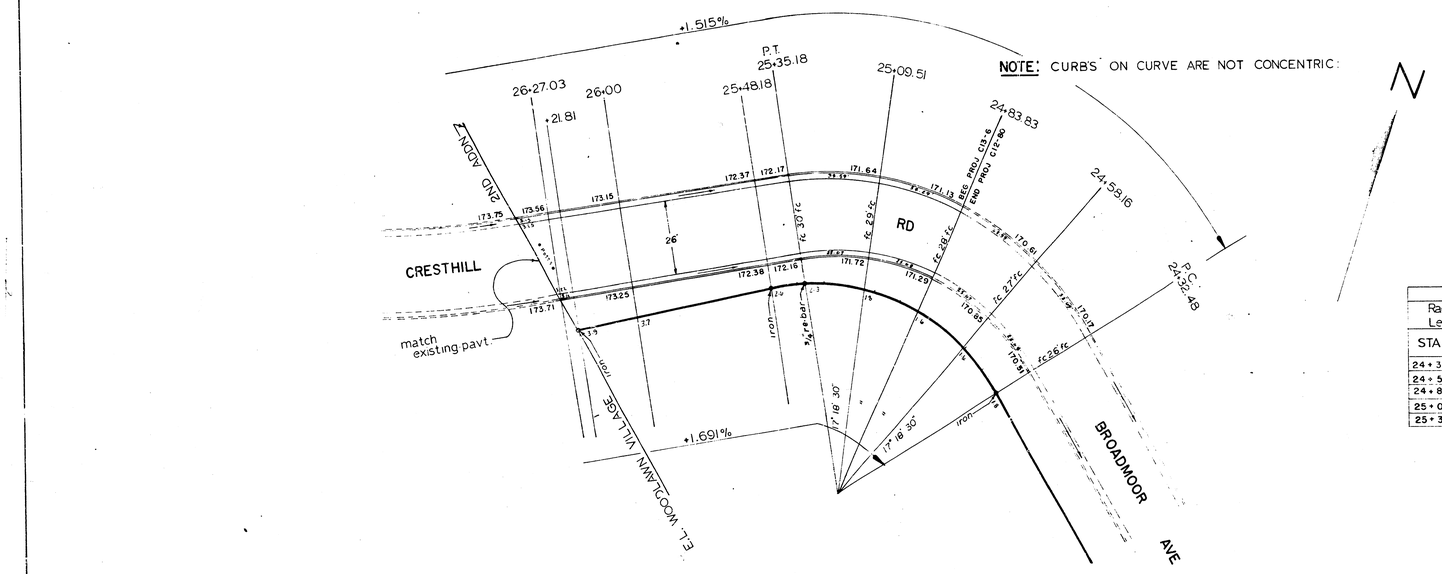

CURVE DATA					
Radius on face of W. curb 84.99' Δ = 69° 14"					
Length of arc = 102.70' Min per ft = 20.2241					
STA	ARC	CHORDS		defl	total defl
		fc W. cb	6off W. cb		
24 + 32.48					
24 + 58.16	25. 68	25. 58	23.17	8° 39' 21"	8° 39' 21"
24 + 83.83	25 67	25.57	23.16	8° 39' 09"	17° 18' 30"
25 + 09 51	25. 68	25.58	23.17	8° 39' 21"	25° 57' 51"
25 + 35.18	25 . 67	25.57	23.16	8° 39' 09"	34° 37' 00"

B.M = 173.69 "R" IN RITCHIE TOP S. CURB CRESTHILL – E.L. 2ND ADDN TO WOODLAWN VILLAGE.

Sheet 1 of 2
Sheet 2 attached to Sheet 8 Proj C12-80

CRESTHILL ROAD
E.L. 2nd Addn to Woodlawn Village to W.L. Broadmoor Ave.
26 - 2 - 30 - A.C.
CITY OF WICHITA, KANSAS
B.E. SMITH CITY ENGINEER
DATE: June, 1963 PROJ C13-6