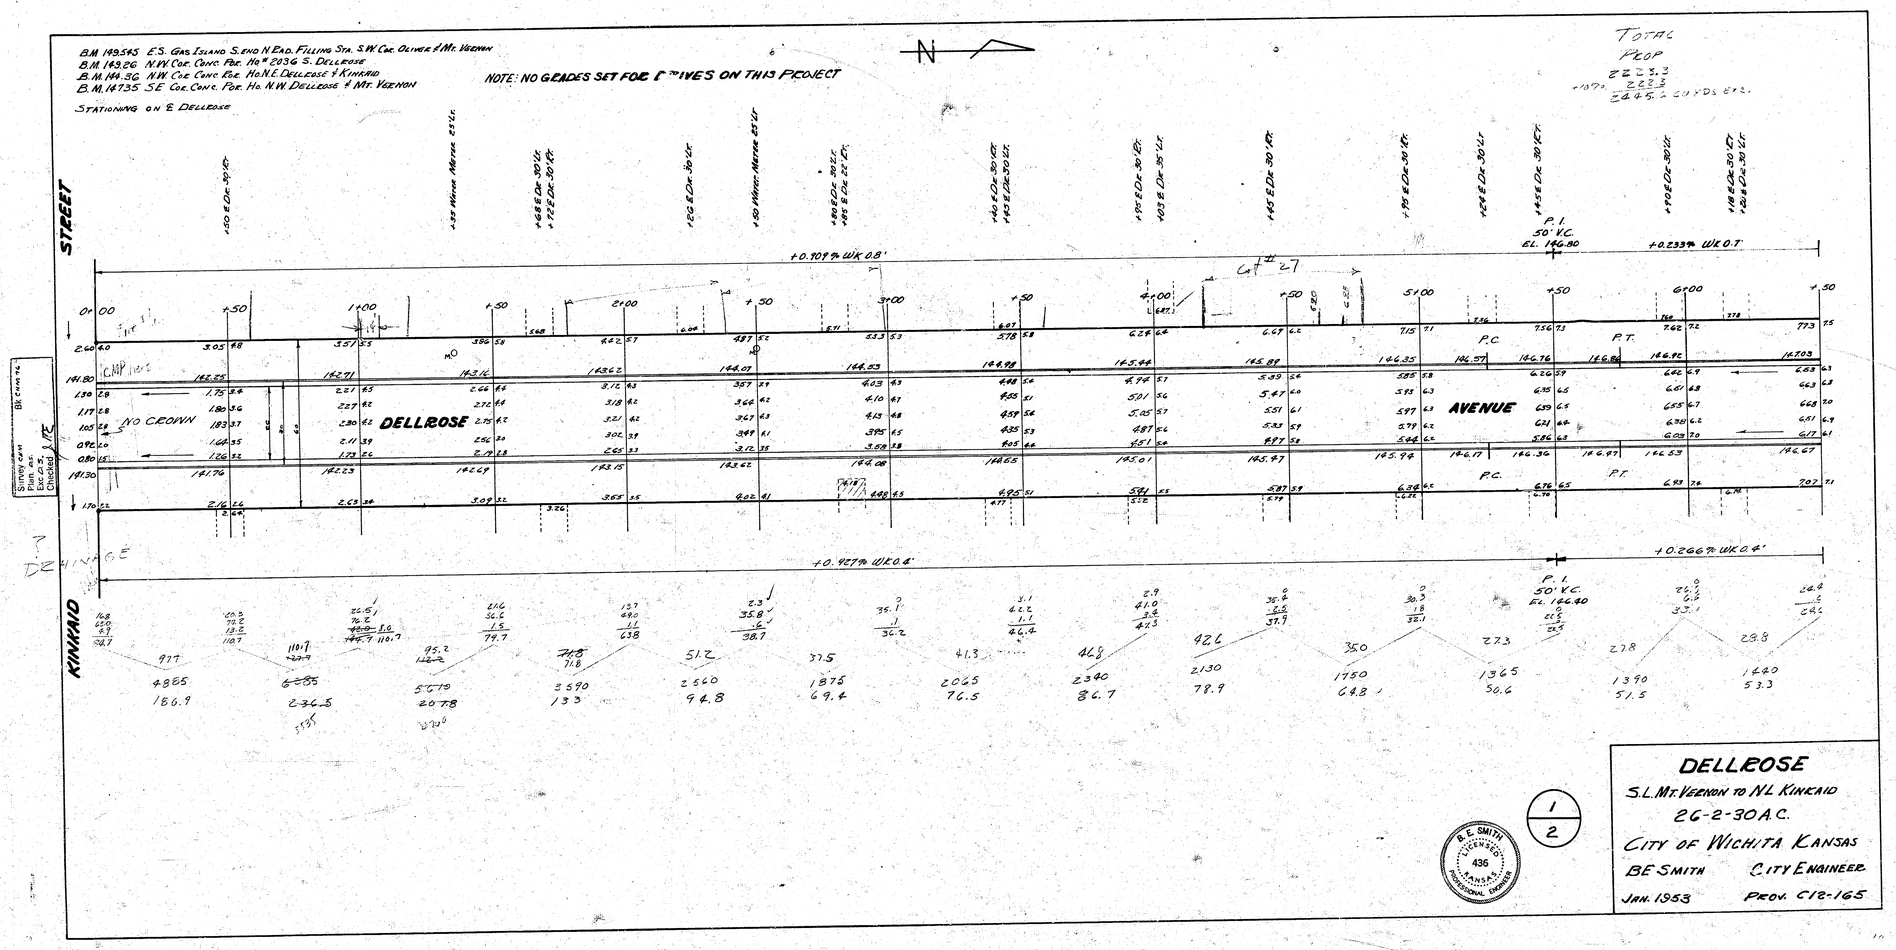

DELLROSE

S.L. Mt. Vernon to N.L. Kinkaid

26-2-30 A.C.

City of Wichita Kansas

B.E. Smith — City Engineer

Jan. 1953 — Prov. C12-165

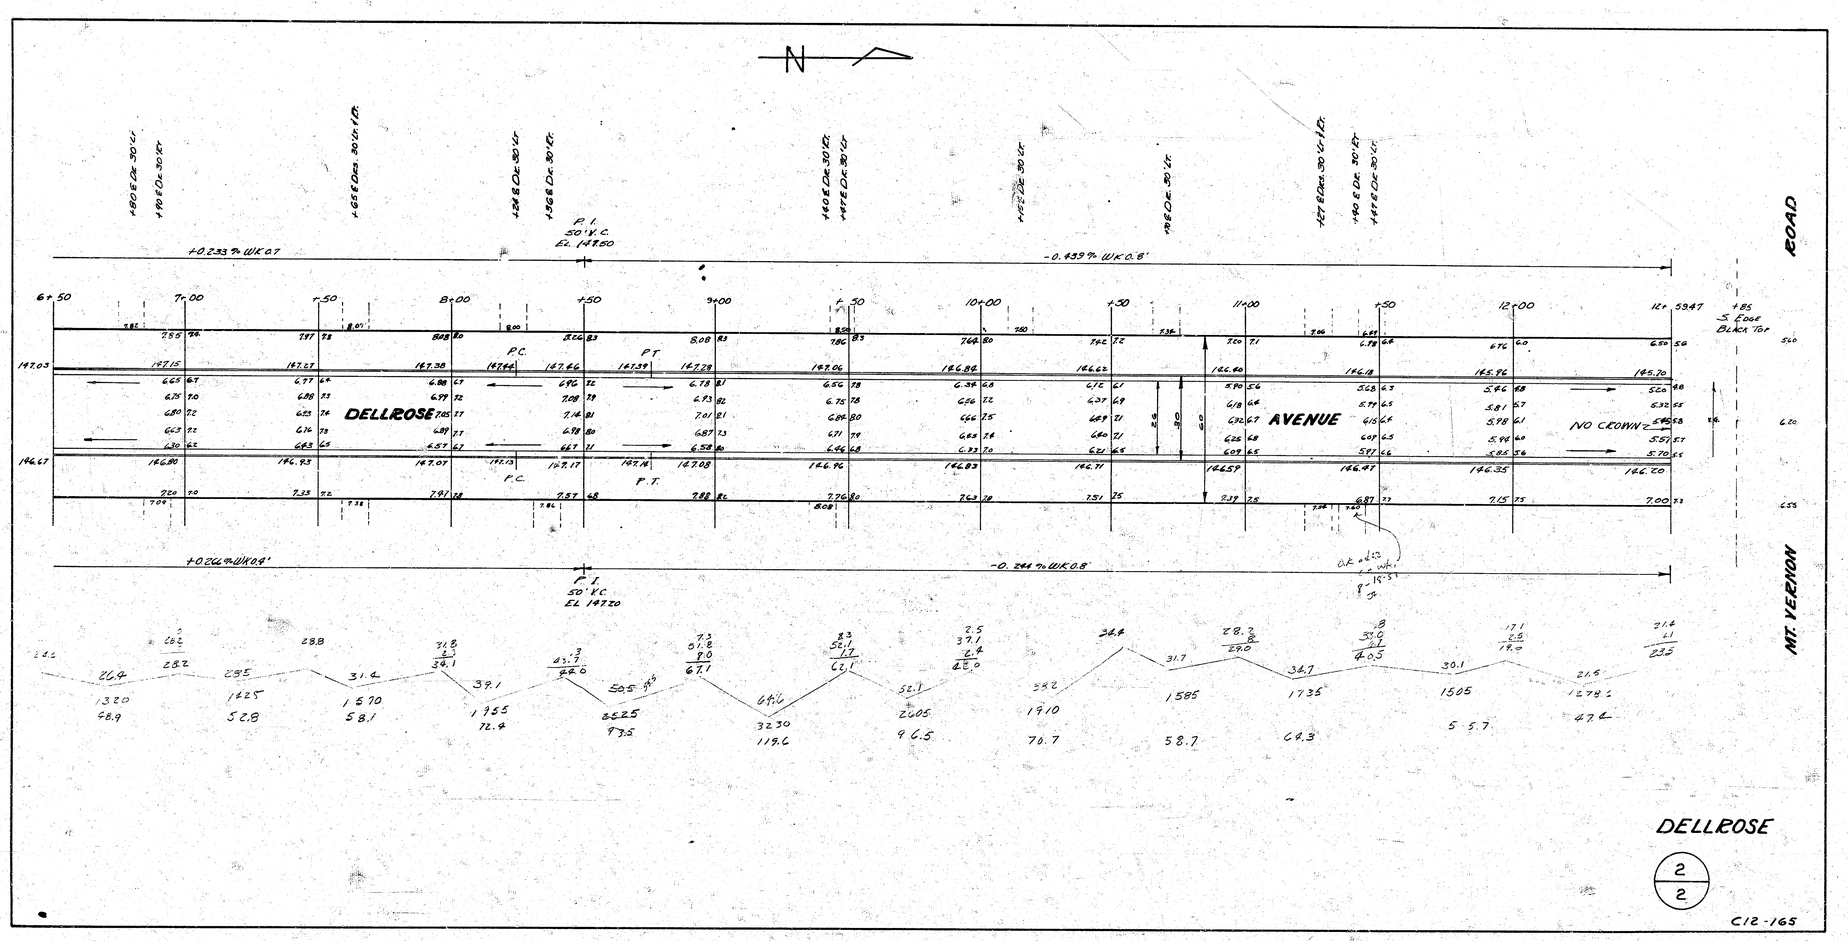
N
DELLROSE
AVENUE
NO CROWN
ROAD
MT. VERNON
P.I.
50' V.C.
EL. 147.50
P.I.
50' V.C.
EL 147.20
+0.233 % WK 0.7
-0.439 % WK 0.8'
+0.266 % WK 0.4'
-0.244 % WK 0.8'
6+50
7+00
+50
8+00
+50
9+00
+50
10+00
+50
11+00
+50
12+00
12+59.47
+85
S. Edge Black Top
DELLROSE
2
2
C12-165