

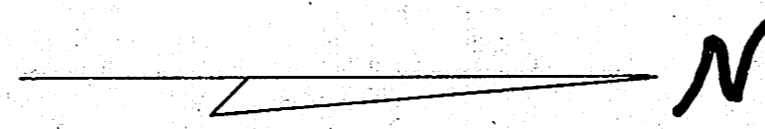


B.M. 21663 'M' in Mueller, fire hydrant, S.E. cor. 15th + Oliver
 B.M. 20663 'M' in Mueller, fire hydrant, S.E. cor. 14th + Pershing

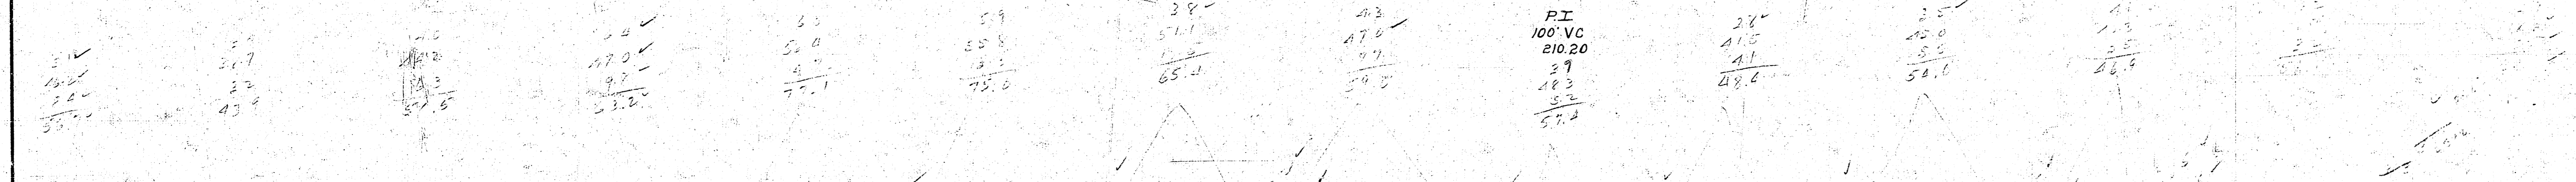

Proposition
 121
 122
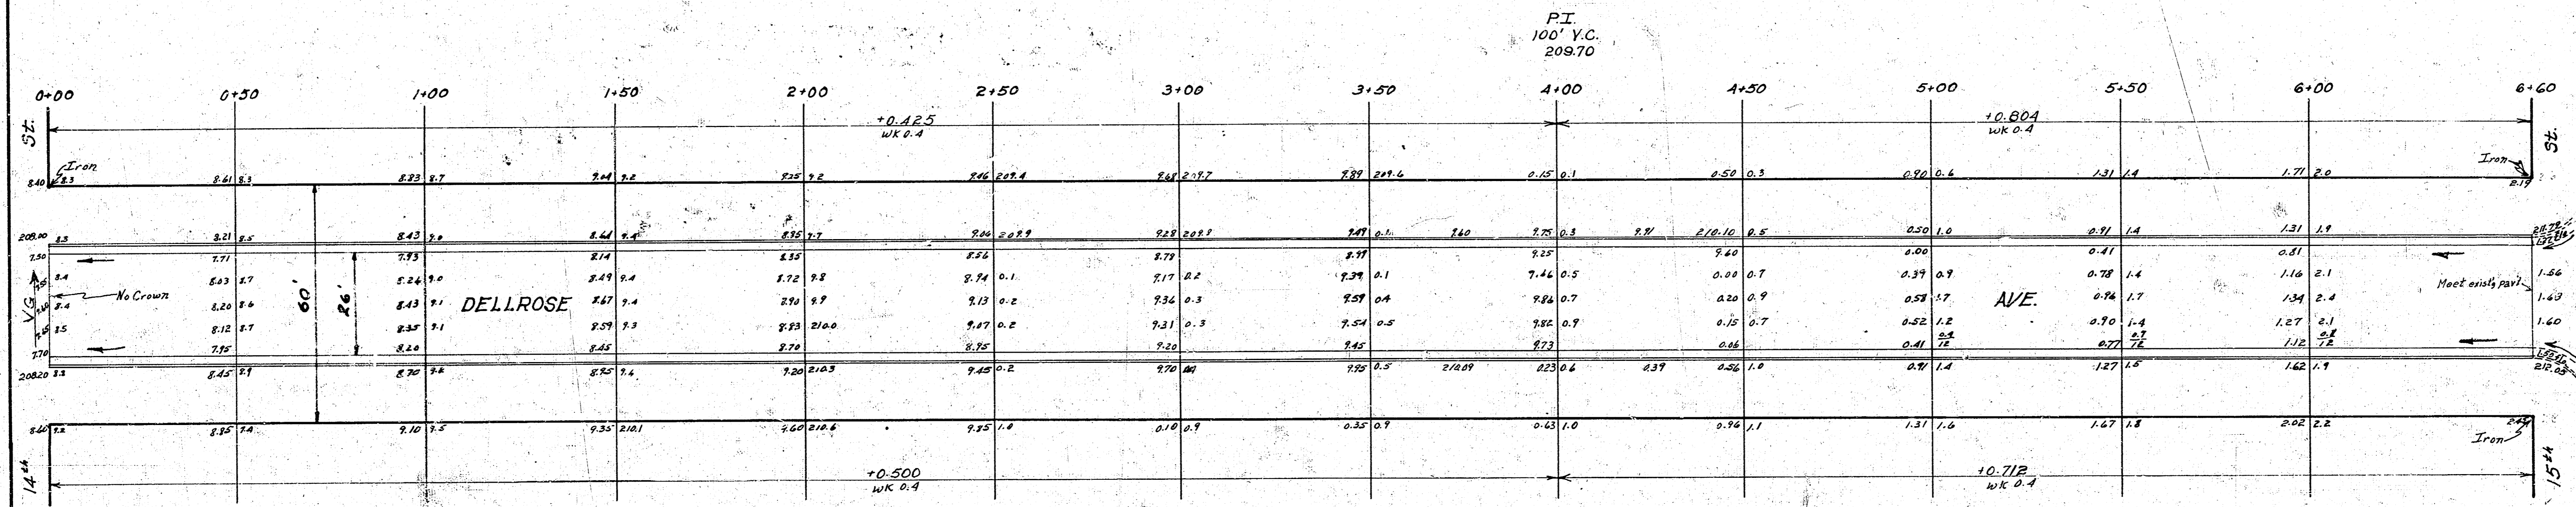

DELLROSE AVE.
 N.L. 14th S.L. 15th
 26-2-30.A.C.
 City of Wichita Kansas.
 L.K. White City Engineer
 Oct. 1951 Proj. No. C-11-258

