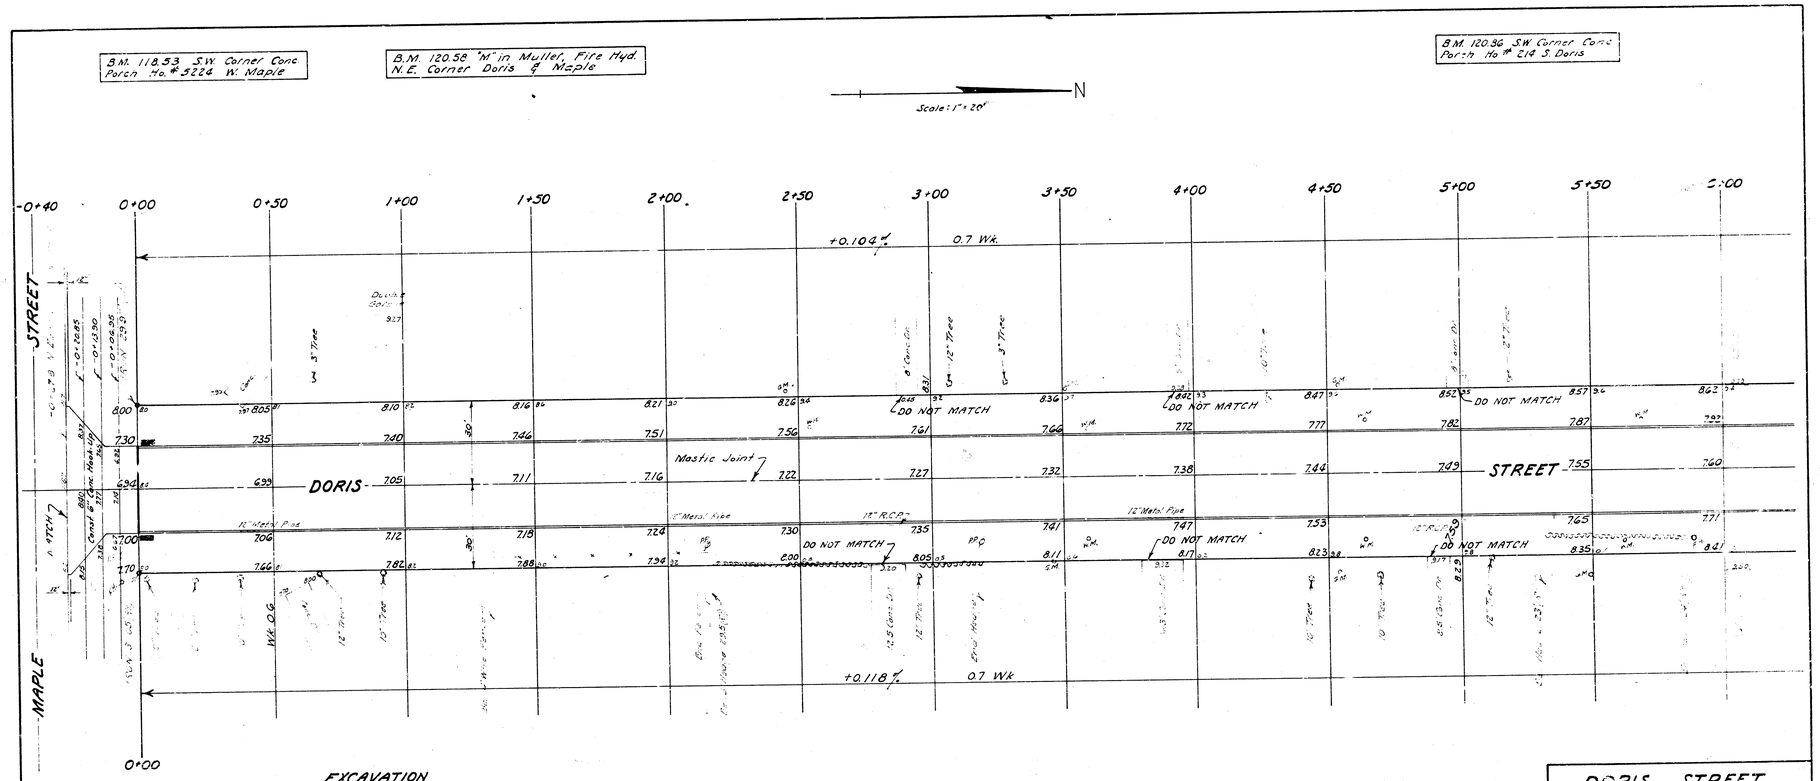


## EXCAVATION

| | PROPERTY | | CITY | |
|---|---|---|---|---|
| | 3061 | Cu. Yds. | 50 | Cu. Yds. |
| +10% | 306 | " " | 5 | " " |
| Totals | 3367 | Cu. Yds. | 55 | Cu. Yds. |

DORIS STREET
FROM N.L. MAPLE STREET
TO S.L. DOUGLAS AVENUE
30'-6" Conc. & Int. Curb
B.E. SMITH CITY ENGINEER
CITY OF WICHITA, KANSAS
OCT. 1963
1/4
Project No. C13-62

N

B.M. 113.89 R.R. Spike South Side P. Pole, N.W. Cor. Doris & Douglas

B.M. 113.70 S.W. Corner Concrete Porch Ho. #5016 W. Douglas

6+00 6+50 7+00 7+50 8+00 8+50 9+00 9+50 10+00 10+50 11+00 11+50 12+00 12+42.46(P)

+0.10% 0.5 to 0.7 Wk.

DO NOT MATCH | MATCH | MATCH | MATCH | DO NOT MATCH

792 798 803 808 813 818 824 829 834 839 844 850 855 860

760 766 772 DORIS 777 782 788 794 799 805 810 816 STREET 822 825

771 777 783 793 794 8.00 8.06 8.12 8.18 12" RCP 824 830 836 842 847

841 847 853 859 820 840 866 882 888 900 906 912 917

7" Metal Pipe 12" M Pipe

+0.1.8% 0.3 to 0.7 Wk.

10' ALLEY

10+42.73 +52.73(P)

12+47.55(P)

AVENUE

DOUGLAS

C 13 - 62

2/4