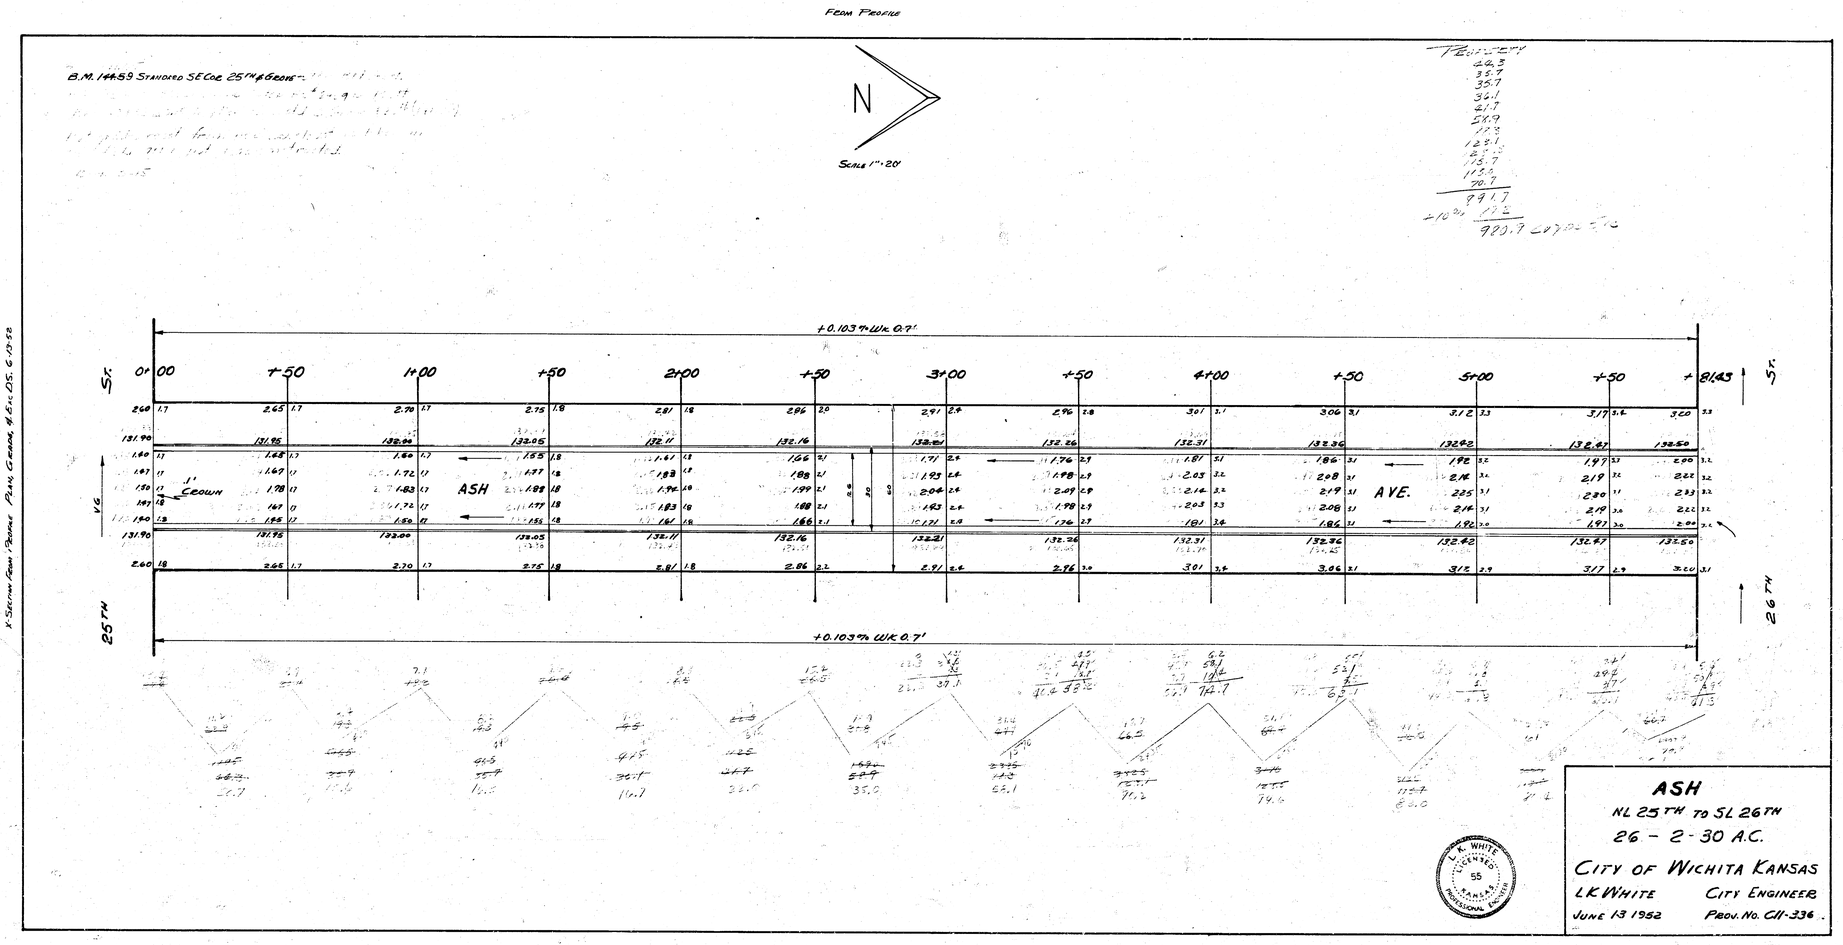
FROM PROFILE
B.M. 144.59 STANDARD SE COR 25TH & GROVE
N
SCALE 1" = 20'
PROPERTY
+0.103% WK 0.7'
ST.
0+00
+50
1+00
+50
2+00
+50
3+00
+50
4+00
+50
5+00
+50
+81.43
ST.
VG
1' CROWN
ASH
AVE.
25TH
26TH
+0.103% WK 0.7'
ASH
NL 25TH TO SL 26TH
26 - 2 - 30 A.C.
CITY OF WICHITA KANSAS
L.K. WHITE
CITY ENGINEER
JUNE 13 1952
PROJ. NO. C11-336
L.K. WHITE
LICENSED
55
KANSAS
PROFESSIONAL ENGINEER