B.M. 153.43 Standard N.E. Woodlawn & Lincoln
B.M. 152.97 "R" in Ritchie N. cb. Lincoln, E.L. Woodlawn.
B.M. 151.60 "X" on W. coping conc. box on Woodlawn, N. of Bayley

Excav.

Prep.	City
60.7	81.9
61.5	38.1
74.1	120.0
85.2	+10% 13.0
85.7	Total 132.0 Cu. yds.
86.1	
84.8	
46.2	
584.3	
+10% 58.4	
Total 642.7 Cu. yds.	

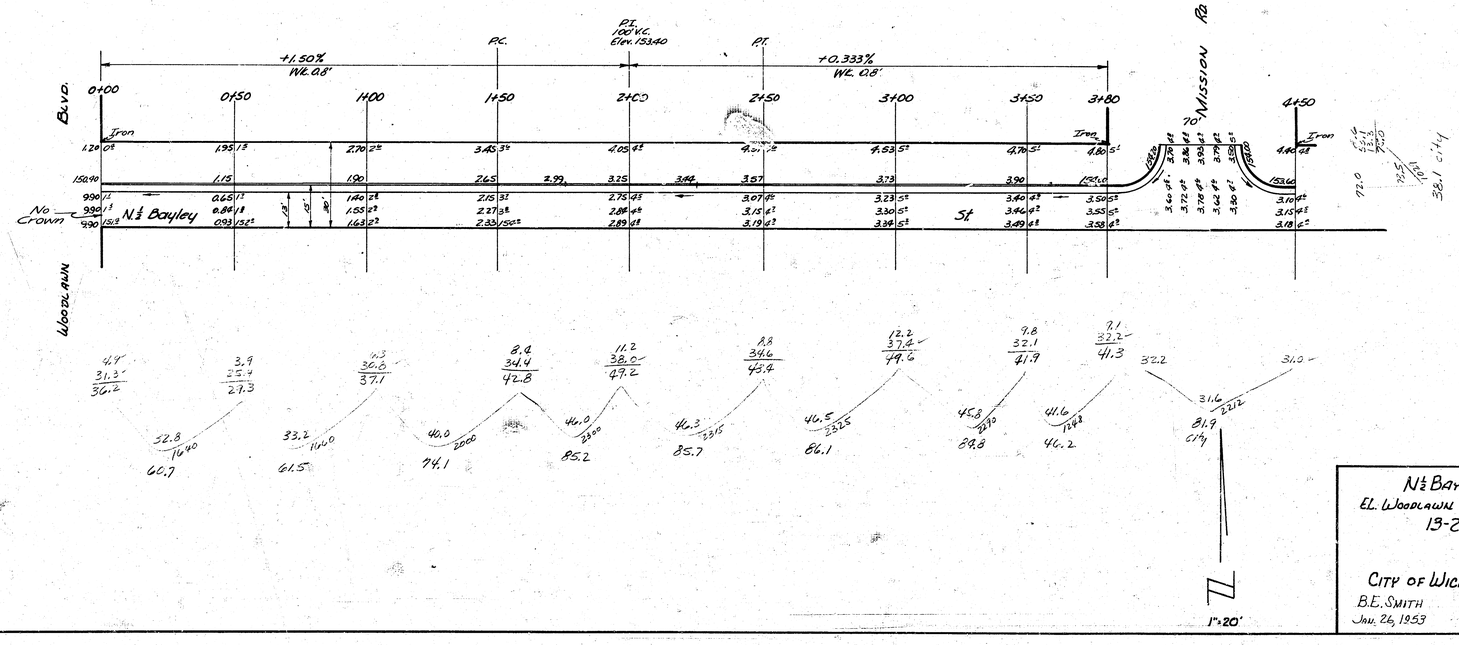

N½ Bayley St.
E.L. Woodlawn to E.L. Mission
13-2-15 AC

City of Wichita, Kansas
B.E. Smith — City Engineer
Jan. 26, 1953 — Proj. No. C12-236.

Survey C.H.M. Bk. C.H.M. 76
Plan WTD
Exp. D.E.C.
Checked