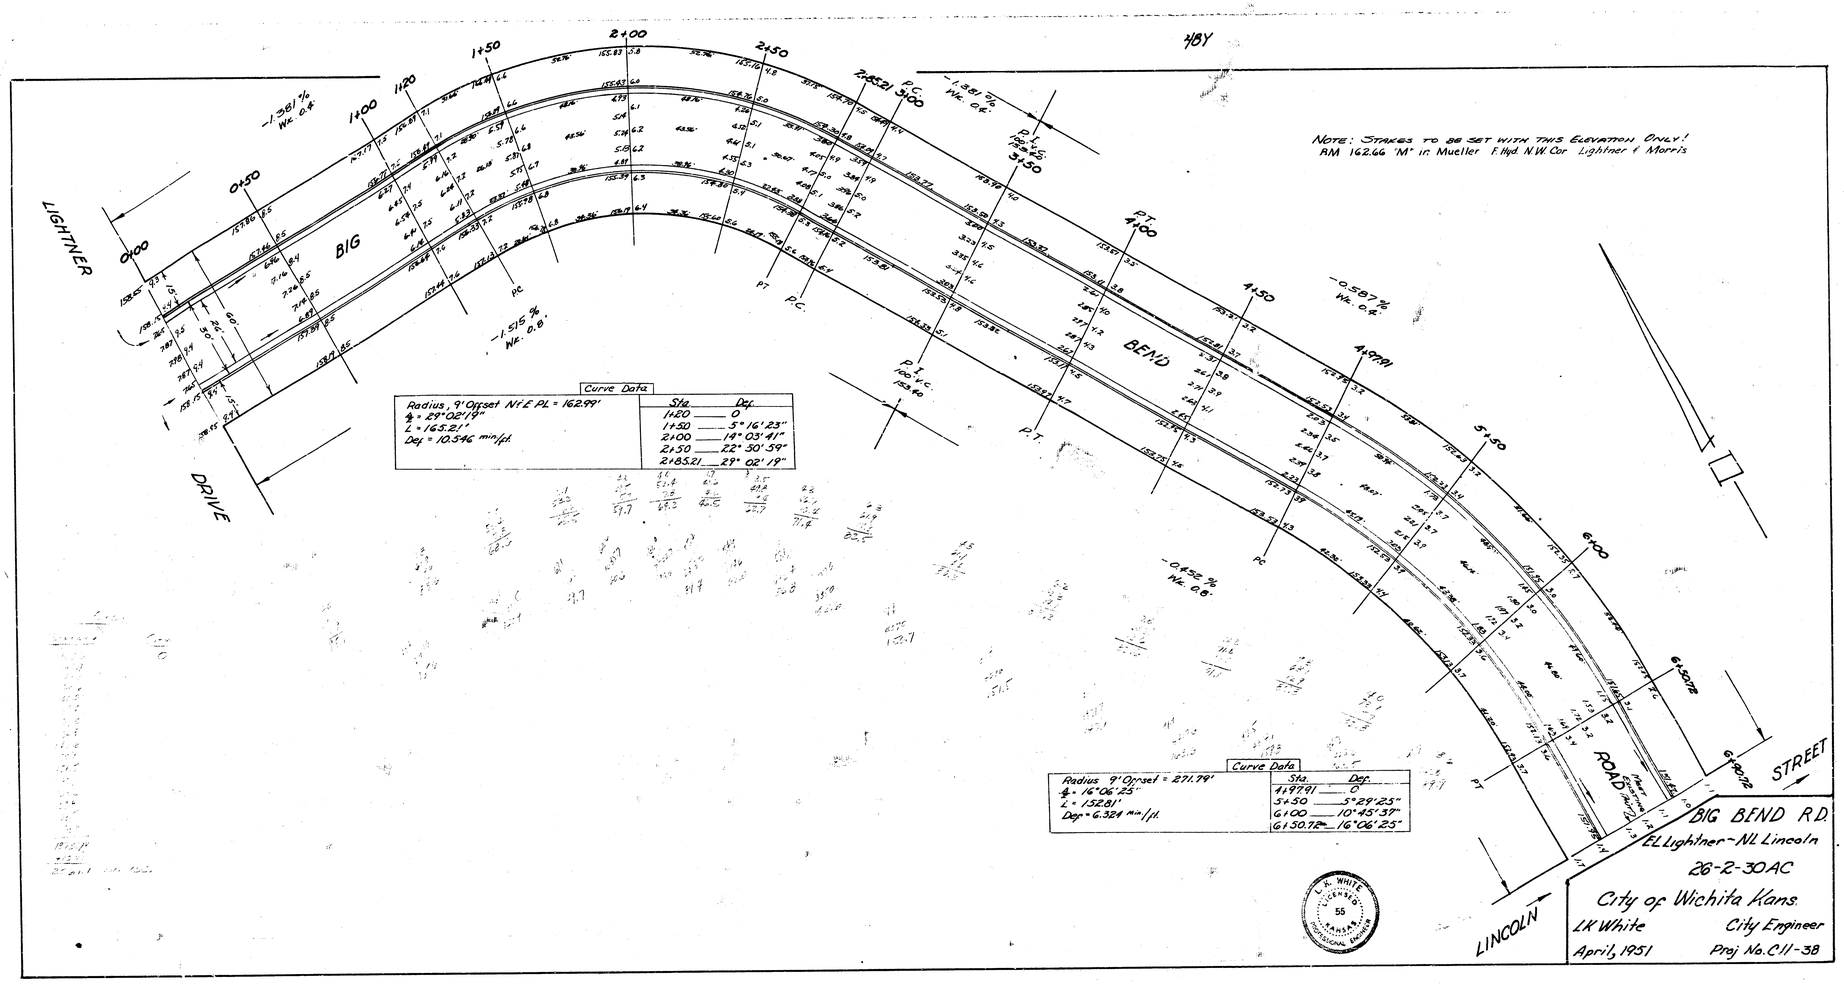

Curve Data

Radius, 9' Offset N & E PL = 162.99'	Sta.	Def.
Δ = 29°02'19"	1+20	0
L = 165.21'	1+50	5° 16' 23"
Def = 10.546 min/ft.	2+00	14° 03' 41"
	2+50	22° 50' 59"
	2+85.21	29° 02' 19"

Curve Data

Radius 9' Offset = 271.79'	Sta.	Def.
Δ = 16°06'25"	4+97.91	0
L = 152.81'	5+50	5° 29' 25"
Def = 6.324 min/ft.	6+00	10° 45' 37"
	6+50.72	16° 06' 25"

L. K. WHITE LICENSED 55 KANSAS PROFESSIONAL ENGINEER

BIG BEND RD.
EL Lightner - NL Lincoln
26-2-30AC
City of Wichita Kans.
LK White — City Engineer
April, 1951 — Proj No. C11-38