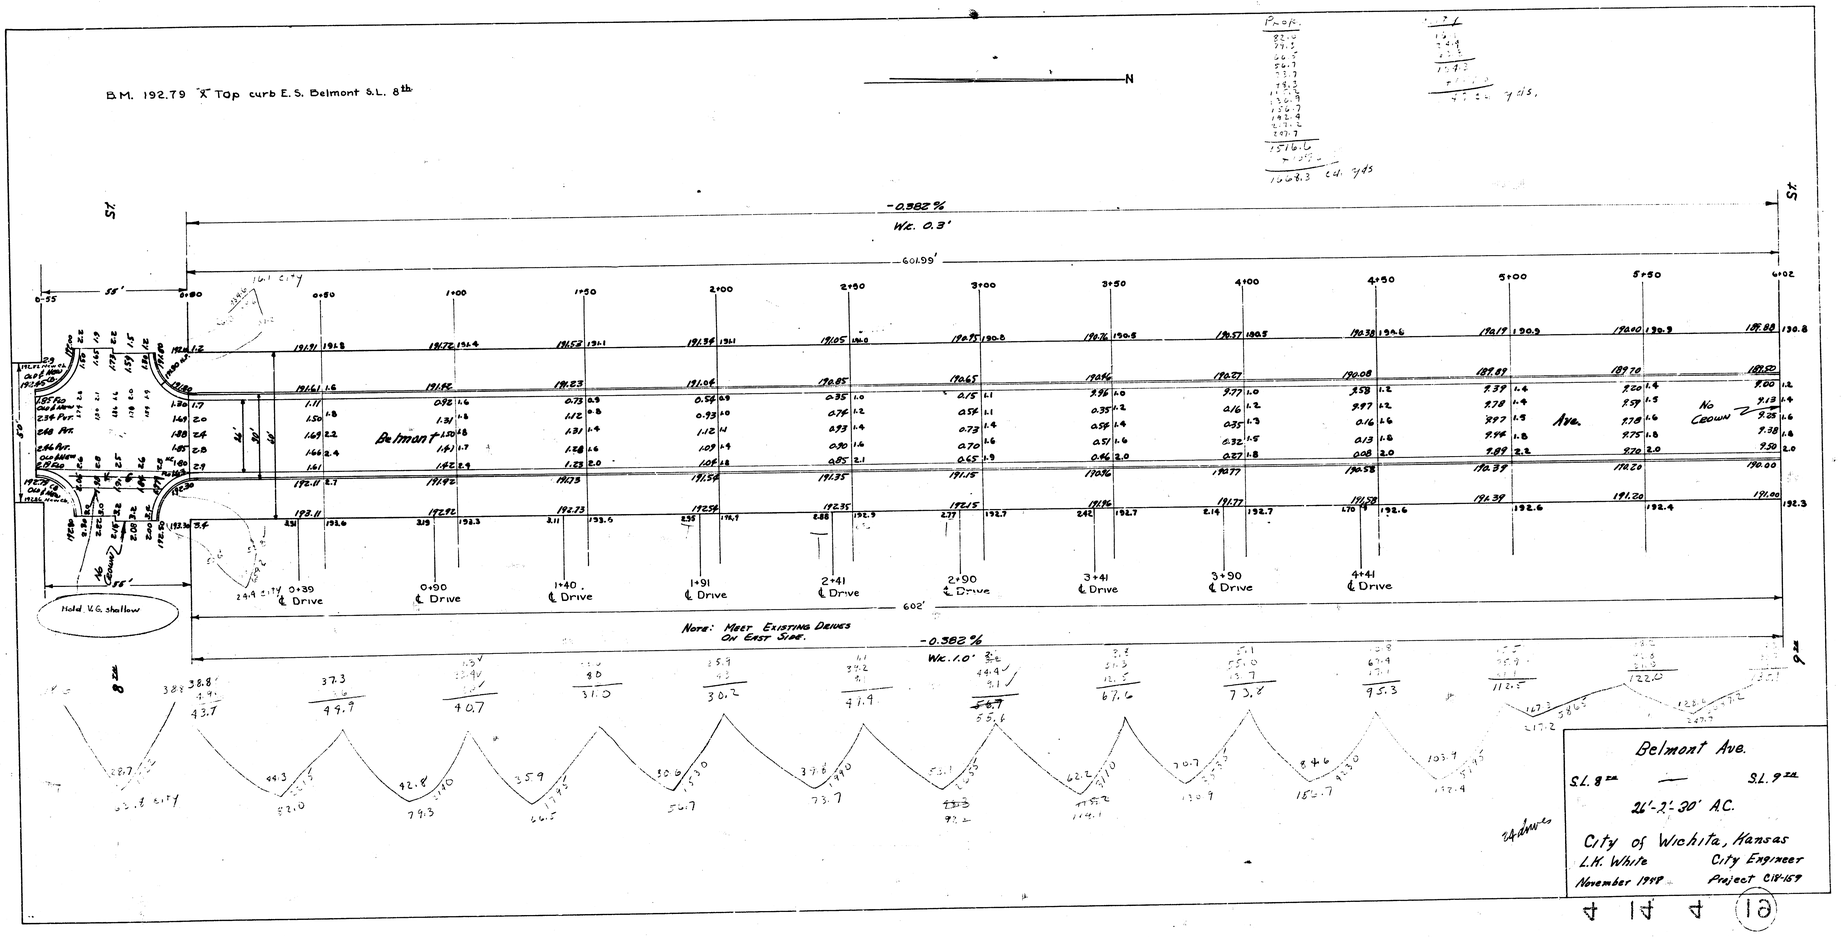
B.M. 192.79 "X" Top curb E.S. Belmont S.L. 8th
N
-0.382 %
Wk. 0.3'
601.99'
602'
Belmont
Ave.
No Crown
Hold V.G. shallow
Note: Meet Existing Drives On East Side.
-0.382 %
Wk. 1.0'
0+39 ℄ Drive
0+90 ℄ Drive
1+40 ℄ Drive
1+91 ℄ Drive
2+41 ℄ Drive
2+90 ℄ Drive
3+41 ℄ Drive
3+90 ℄ Drive
4+41 ℄ Drive
Belmont Ave.
S.L. 8th — S.L. 9th
26'-2'-30' A.C.
City of Wichita, Kansas
L.K. White City Engineer
November 1948 Project C18-159