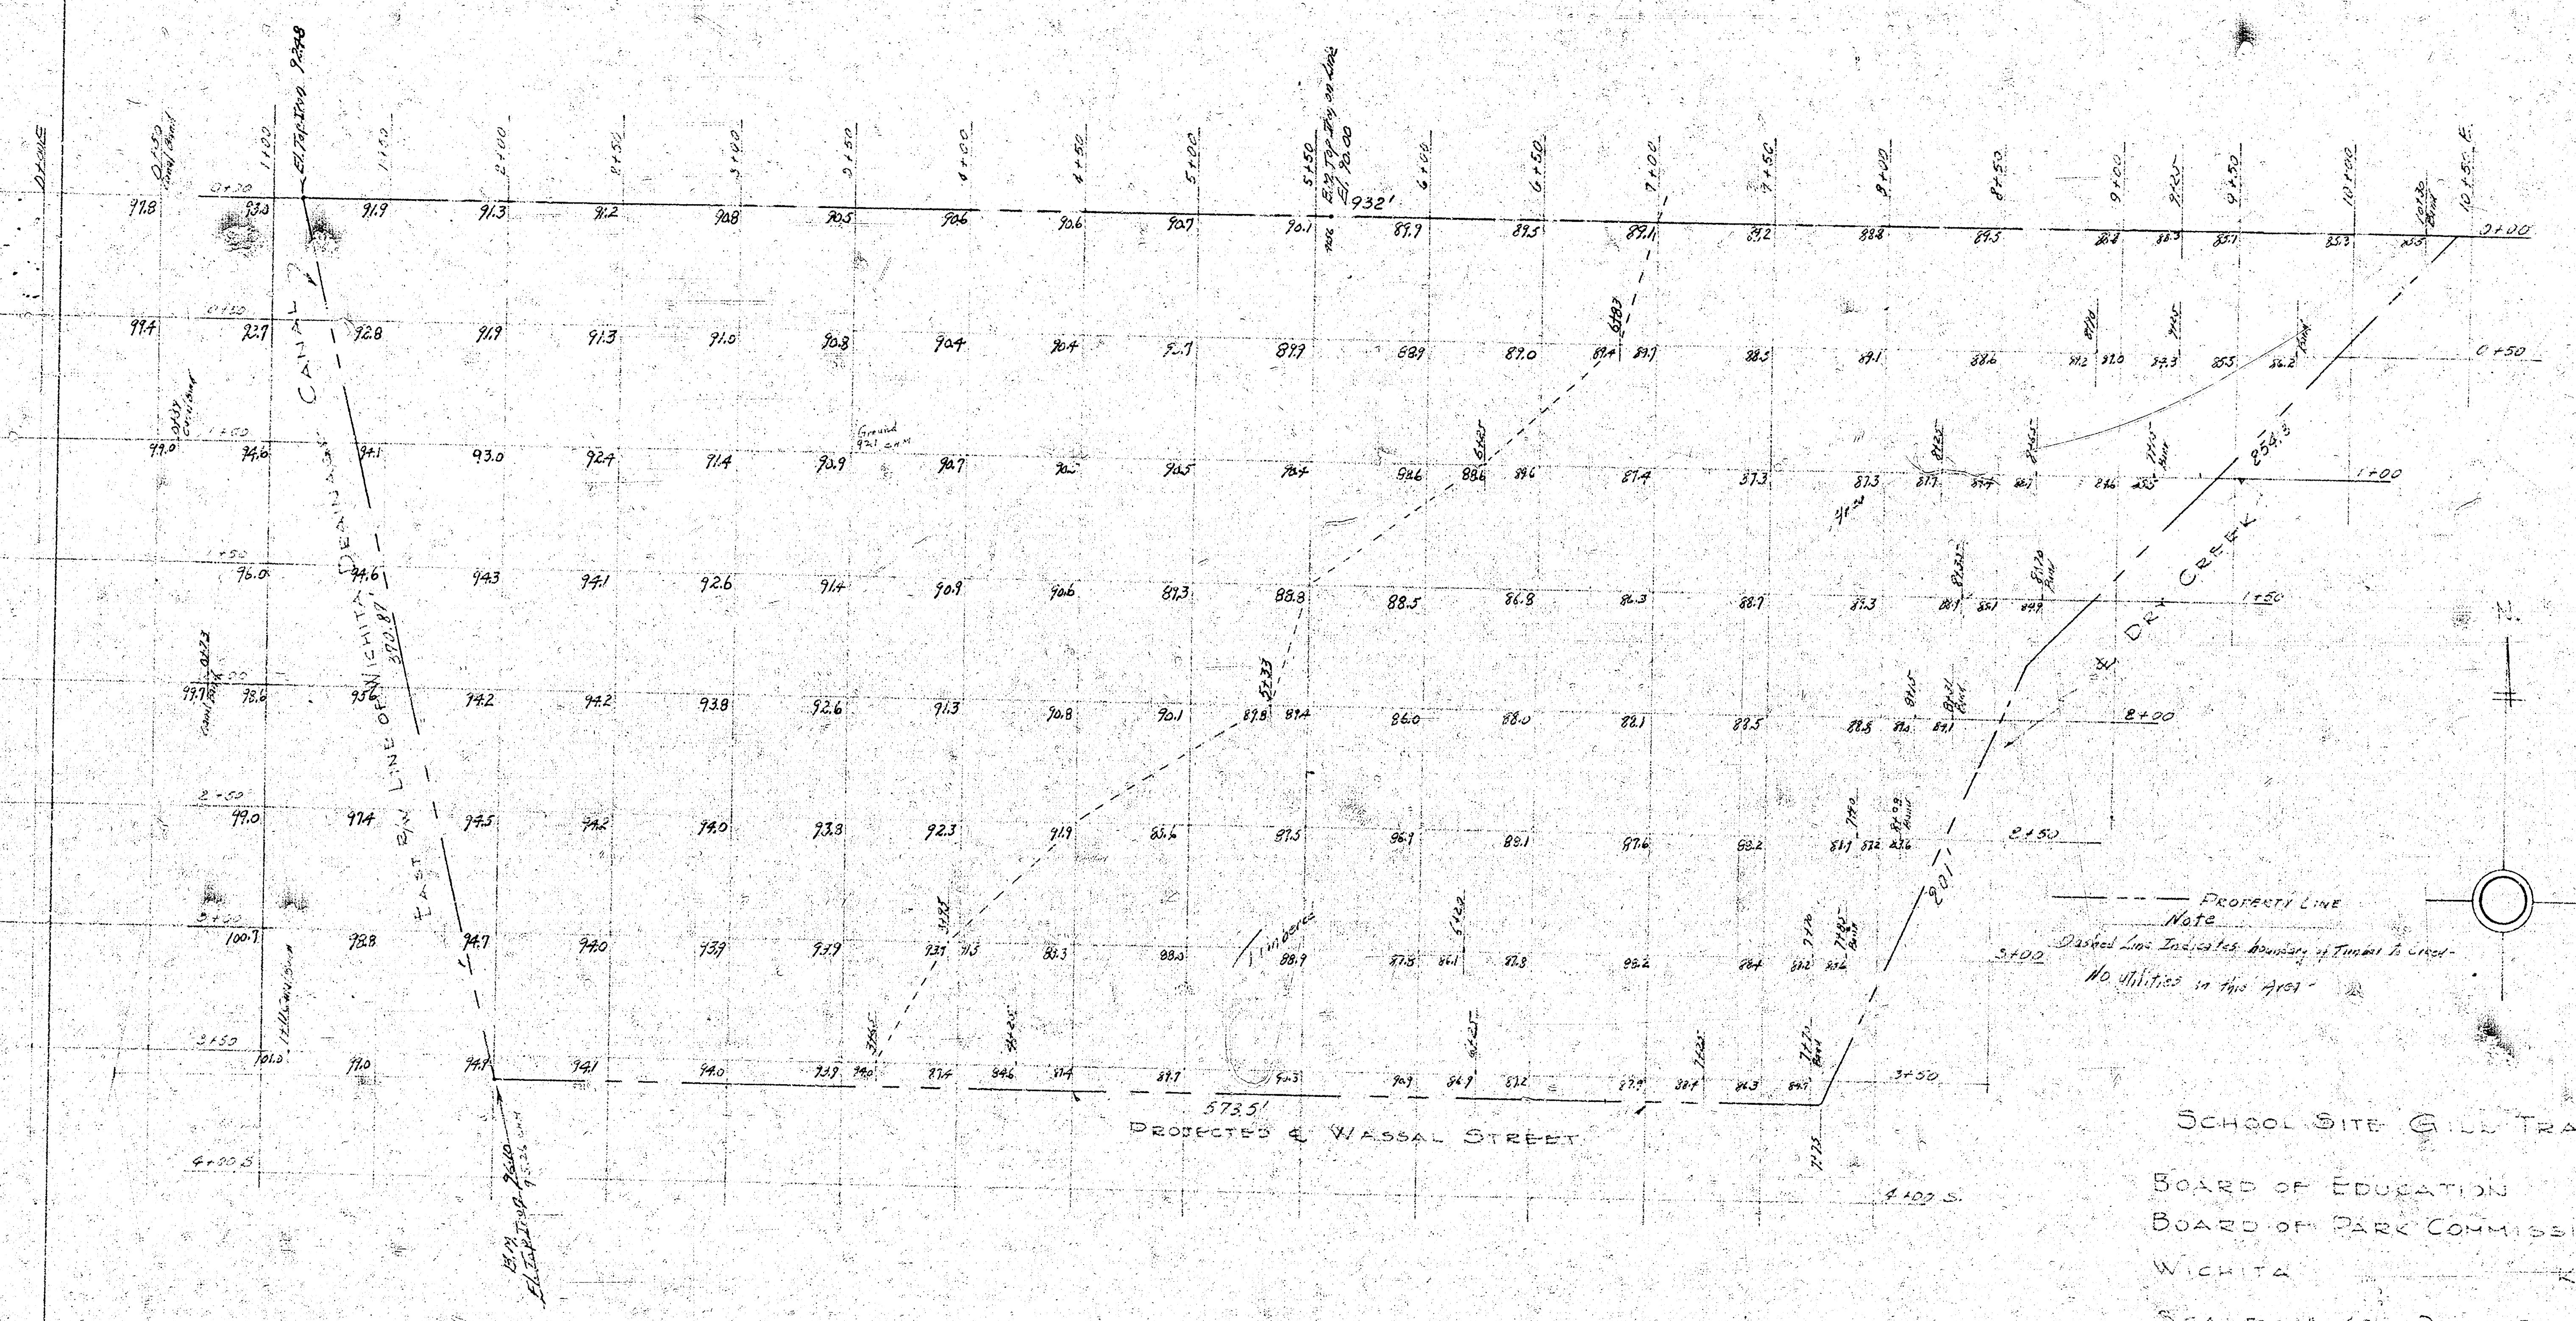

Drive
0+00
0+50
1+00
1+50
2+00
2+50
3+00
3+50
4+00 S.
1+00
1+50
2+00
2+50
3+00
3+50
4+00
4+50
5+00
5+50
6+00
6+50
7+00
7+50
8+00
8+50
9+00
9+25
9+50
10+00
10+30
10+50 E.
El Top Iron 92.48
El Top Iron on Line El. 90.00
932'
Canal
East R/W Line of Wichita Drainage Canal
370.87'
Ground 92.1 C.H.M.
Timbered
573.5'
Projected ℄ Wassal Street
℄ Dry Creek
254.5
201
B.M. El Top Iron 96.10
N.
Property Line
Note
Dashed Line Indicates boundary of Timber to Creek
No Utilities in this Area

School Site Gill Tract

Board of Education
Board of Park Commissioners
Wichita Kansas
Scale: 1" = 40' Dec. 20 51 G.W.N.