BENCH MARK: CITY DISC, SOUTH EAST CORNER
BRIDGE NORTH OF MT. VERNON
ELEV = 136.81 CITY DATUM

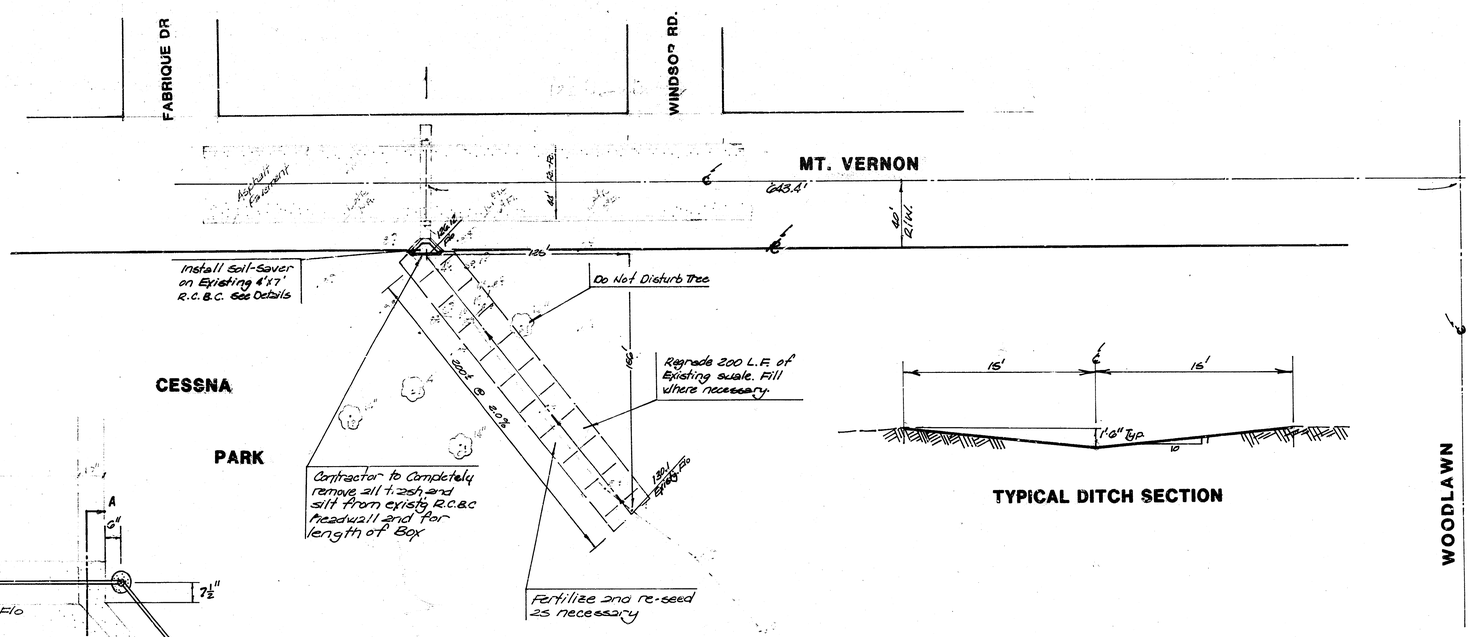

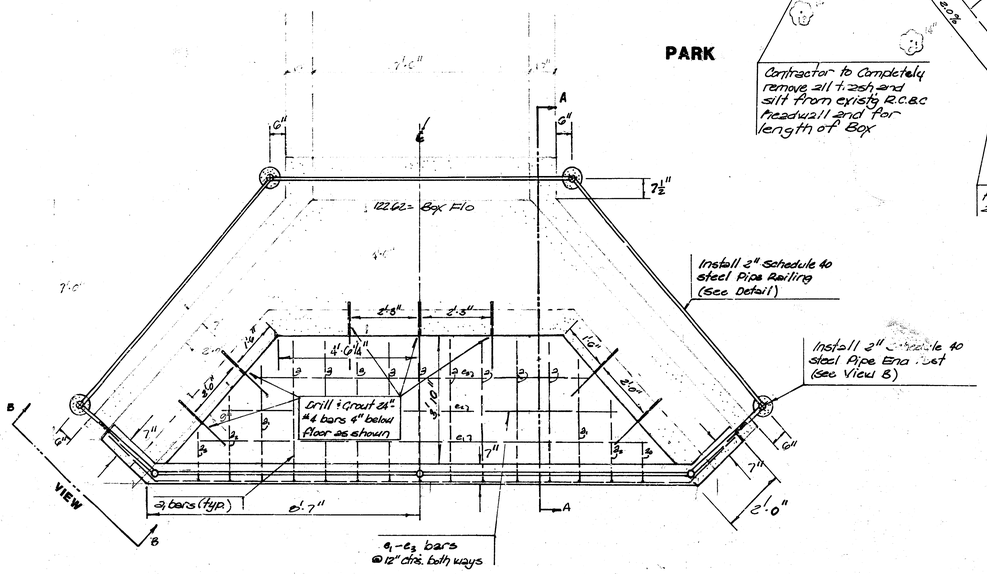

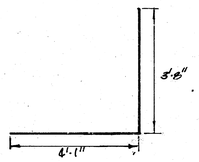

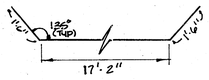

BAR SCHEDULE

BAR	a	a_1	a_2	a_3	b	c	d	e_1	e_2	e_3
LENGTH	7'-9"	7'-1"	6'-1"	5'-1"	20'-2"	16'-8"	2'-6"	14'-6"	12'-6"	10'-6"
SIZE	#4	#4	#4	#4	#4	#4	#4	#4	#4	#4
NUMBER	8	2	2	2	3	2	16	1	1	1

GROUTED BAR SCHEDULE

LENGTH	12'½"	24"	3'-9"
SIZE	#4	#4	#4
NUMBER	6	7	4

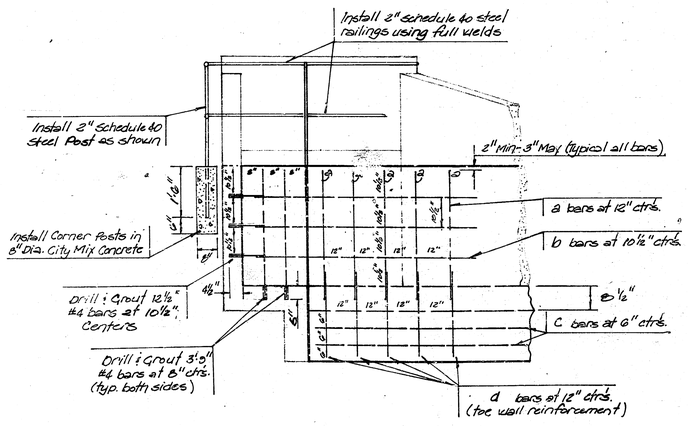

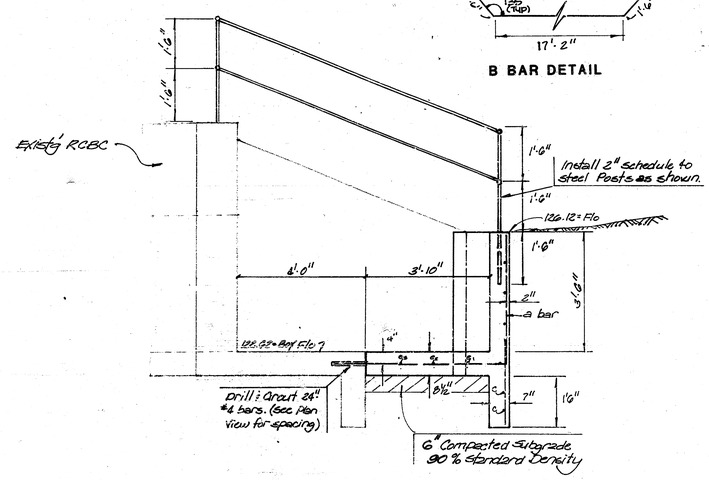

MODIFICATIONS & HANDRAIL IMPROVEMENTS TO THE BOX CULVERT WITHIN CESSNA PARK

CITY OF WICHITA, KS

PROJECT NO.

110-68-365-50000-270-000-000

1/1

N. BRENT WOCKEN LICENSED 8470 KANSAS PROFESSIONAL ENGINEER

BAUGHMAN COMPANY, P.A.
SURVEYING & ENGINEERING
316/262-7271 • 330 LAURA • WICHITA, KANSAS 67211