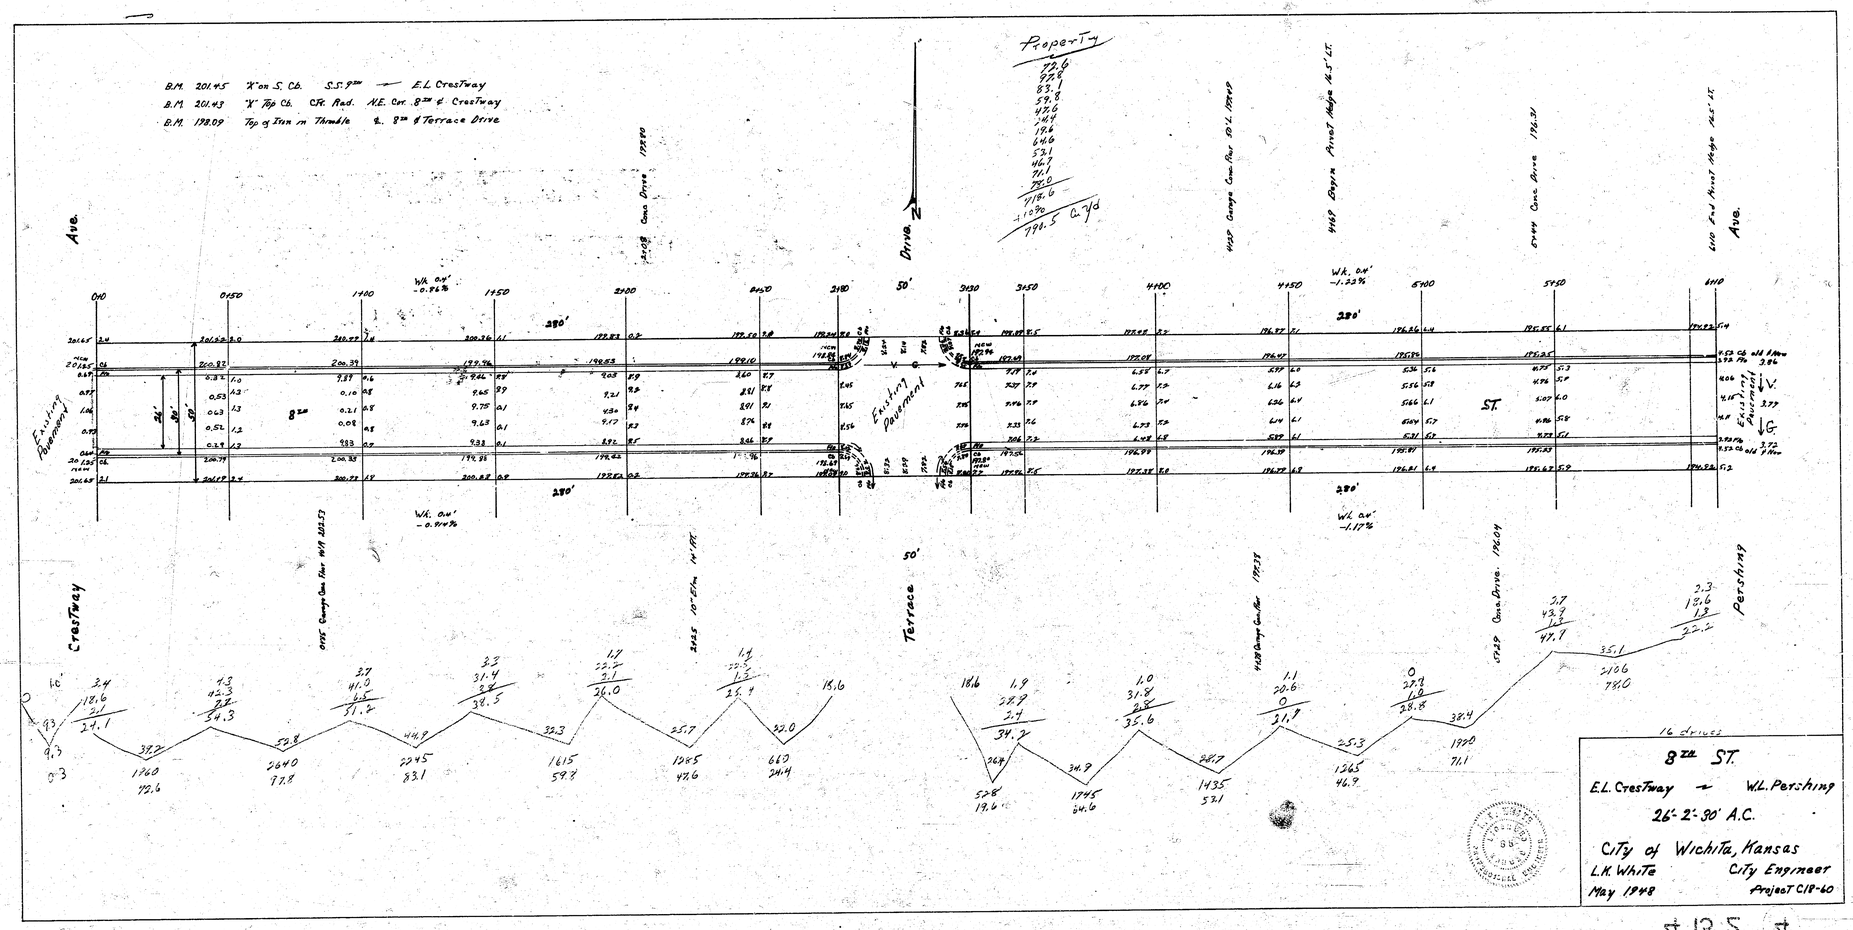
B.M. 201.45 "X" on S. Cb. S.S. 9th — E.L. Crestway
B.M. 201.43 "V" Top Cb. S.E. Rad. N.E. Cor. 8th & Crestway
B.M. 198.09 Top of Iron in Thimble S. 8th & Terrace Drive
Property
72.6
72.8
83.1
59.8
47.6
74.4
78.6
64.6
53.1
46.9
71.1
78.0
1118.6
1030
788.5 C.Y.d
Crestway
Terrace
Pershing
Existing Pavement
8th ST.
16 drives
8th ST.
E.L. Crestway — W.L. Pershing
26'-2'-30' A.C.
City of Wichita, Kansas
L.K. White City Engineer
May 1948 Project C18-60