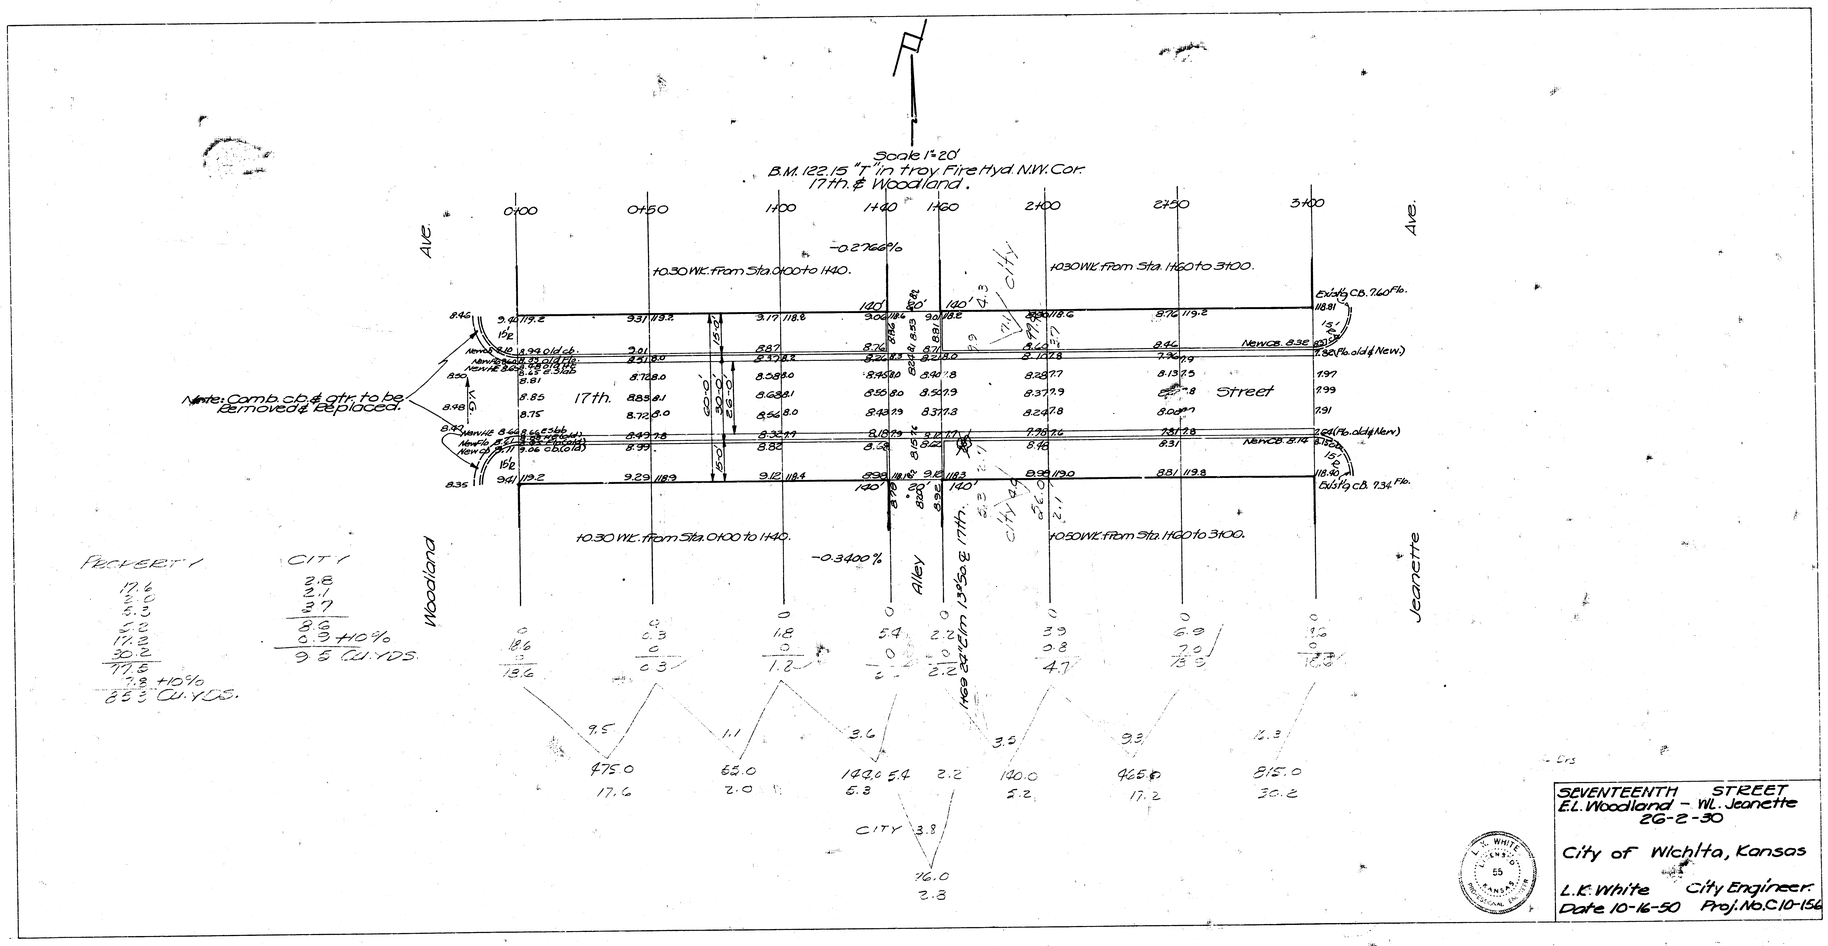
Scale 1"=20'
B.M. 122.15 "T" in troy Fire Hyd. N.W. Cor. 17th. & Woodland.
0+00
0+50
1+00
1+40
1+60
2+00
2+50
3+00
Ave.
Ave.
-0.2766%
+0.30 Wk. from Sta. 0+00 to 1+40.
+0.30 Wk. from Sta. 1+60 to 3+00.
Ex. Alley Cb. 7.60 Flo.
118.81
New CB. 8.36
7.82 Flo. old & New
Note: Comb. cb. & gtr. to be removed & replaced.
17th.
Street
New CB. 8.14
7.64 Flo. old & New
Ex. Alley Cb. 7.34 Flo.
+0.30 Wk. from Sta. 0+00 to 1+40.
-0.3400%
+0.50 Wk. from Sta. 1+60 to 3+00.
Woodland
Alley
Jeanette
PACKERT 1
17.6
2.0
5.3
5.2
17.2
30.2
77.6
7.8 +10%
85.3 CU. YDS.
CIT 1
2.8
2.1
4.7
9.6
0.3 +10%
9.5 CU. YDS.
CITY
475.0
17.6
65.0
2.0
142.0
5.3
5.4
2.2
100.0
5.2
425.0
17.2
815.0
30.2
16.0
2.8
SEVENTEENTH STREET
E.L. Woodland - W.L. Jeanette
26-2-30
City of Wichita, Kansas
L.K. White City Engineer.
Date 10-16-50 Proj. No. C10-156