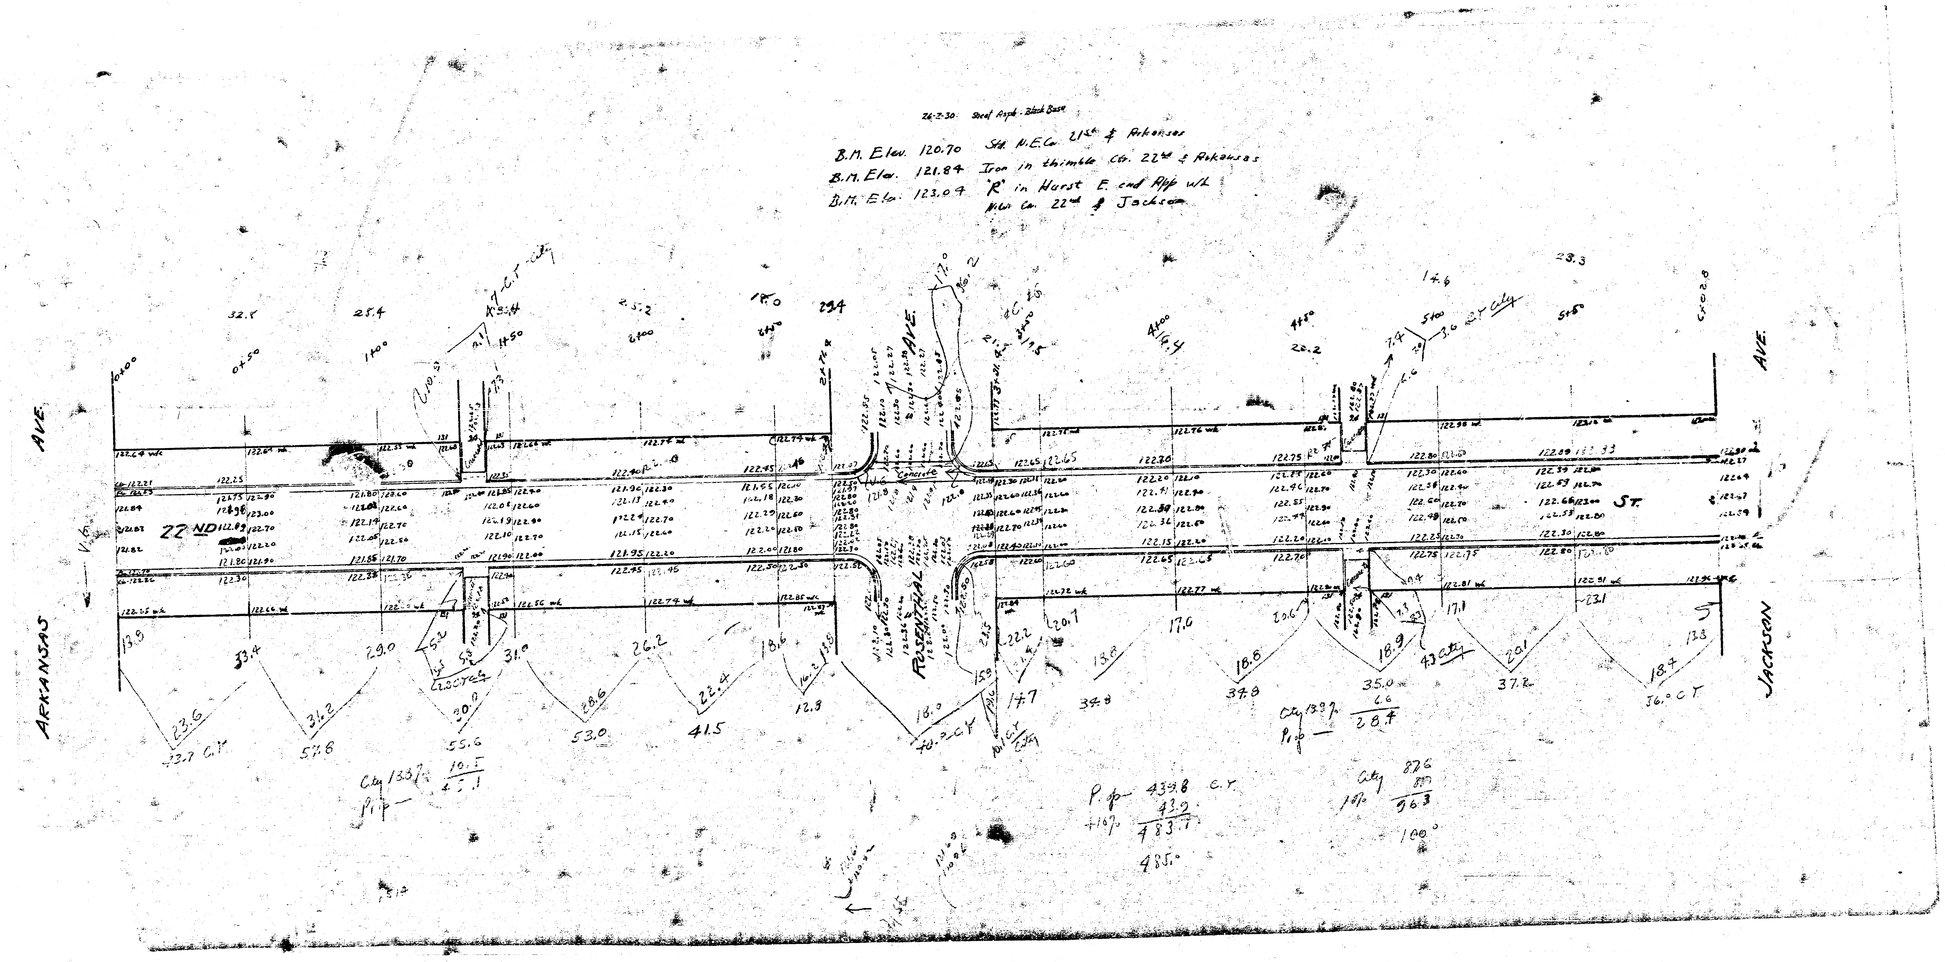
26-2-30 Steel Apph - Black Base
B.M. Elev. 120.70 Std. N.E.Cr. 21st & Arkansas
B.M. Elev. 121.84 Iron in thimble Ctr. 22nd & Arkansas
B.M. Elev. 123.04 'R' in Hurst E. end App w/h N.W. Cr. 22nd & Jackson
ARKANSAS AVE.
22ND
ROSENTHAL AVE.
JACKSON AVE.
ST.
Concrete
P. op. 439.8 C.Y.
+10% 43.9
483.7
485.0
City 133.7
Prop.
City 87.6
10% 8.7
96.3
100.0