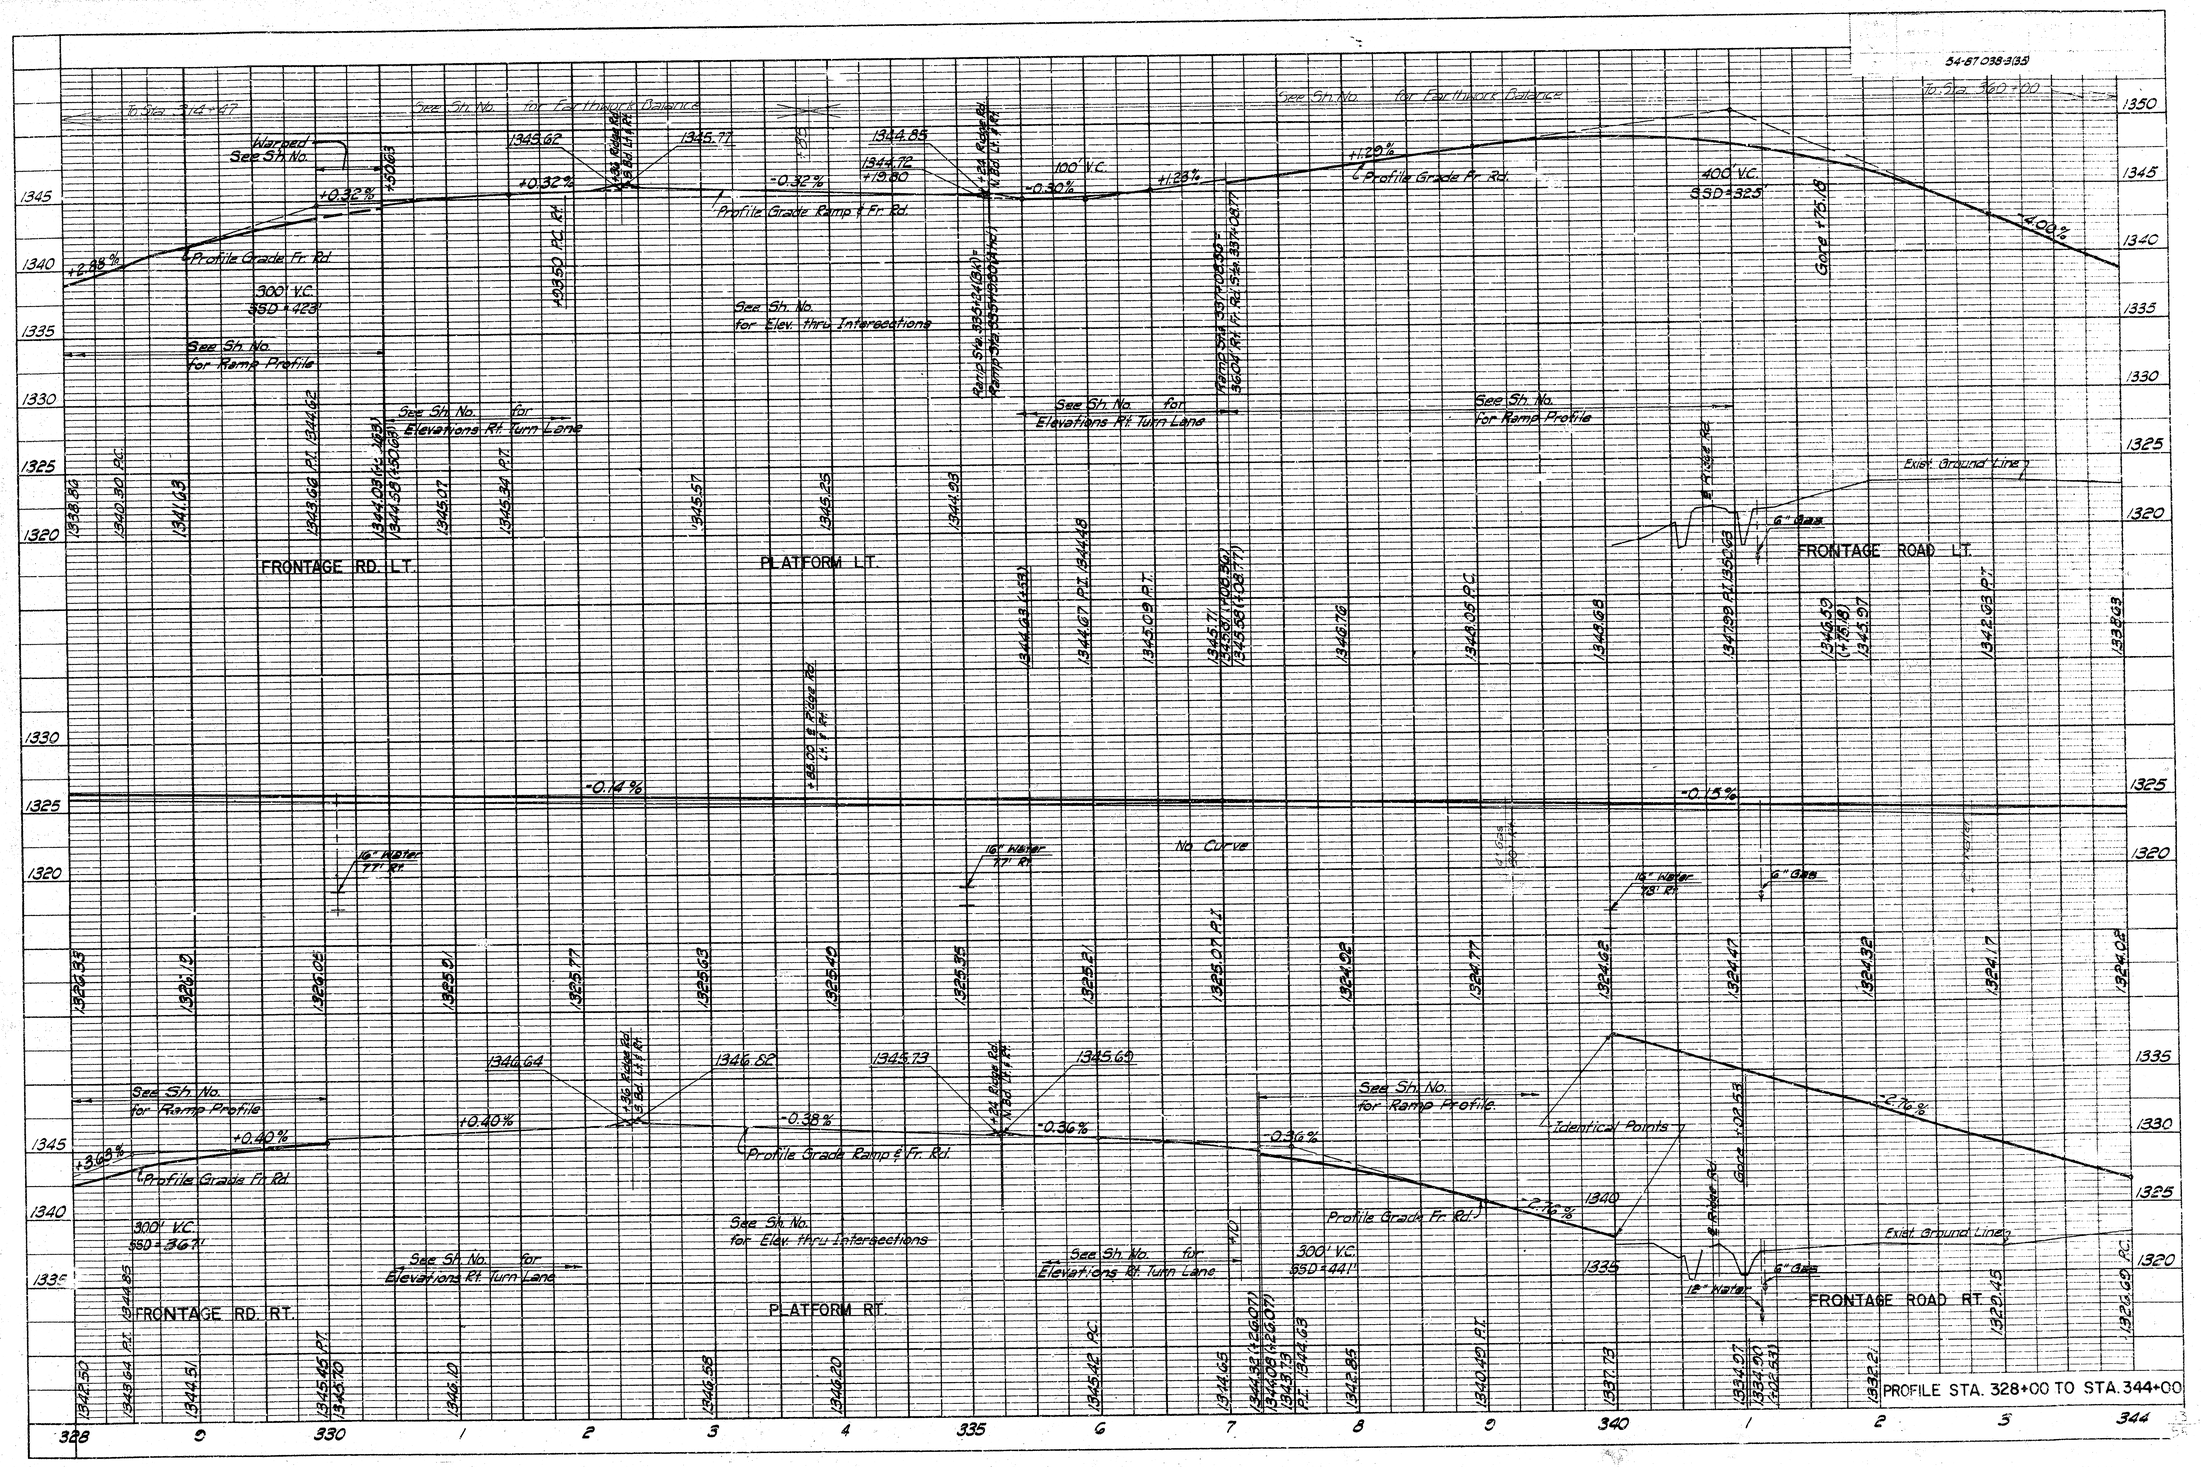
54-87 038-3(33)
To Sta. 314+47
See Sh. No. for Earthwork Balance
Warped See Sh. No.
+0.32%
+0.32%
1345.62
1345.77
1344.85
1344.72
+19.80
-0.32%
100' V.C.
-0.30%
+1.28%
+1.20%
Profile Grade Ramp & Fr. Rd.
Profile Grade Fr. Rd.
+2.88%
300' V.C.
SSD = 428'
See Sh. No. for Ramp Profile
See Sh. No. for Elevations Rt. Turn Lane
See Sh. No. for Elev. thru Intersections
400' V.C.
SSD = 325'
Gore +75.18
-4.00%
To Sta. 360+00
Exist. Ground Line
6" Gas
FRONTAGE RD. LT.
PLATFORM LT.
FRONTAGE ROAD LT.
-0.14%
-0.15%
16" Water 77' Rt.
No Curve
16" Water 73' Rt.
6" Gas
1346.64
1346.80
1345.73
1345.60
+0.40%
+0.40%
+3.68%
-0.38%
-0.36%
-0.36%
-2.76%
-2.76%
Identical Points
Gore +70.53
Profile Grade Fr. Rd.
300' V.C.
SSD = 367'
300' V.C.
SSD = 441'
12" Water
FRONTAGE RD. RT.
PLATFORM RT.
FRONTAGE ROAD RT.
PROFILE STA. 328+00 TO STA. 344+00
328
0
330
1
2
3
4
335
6
7
8
9
340
1
2
3
344