BM: 94.94 NE cor. conc. porch Ho# 1523 Calvert.
BM: 94.55 SE cor. conc. porch Ho# 1524 W 34th St. So.

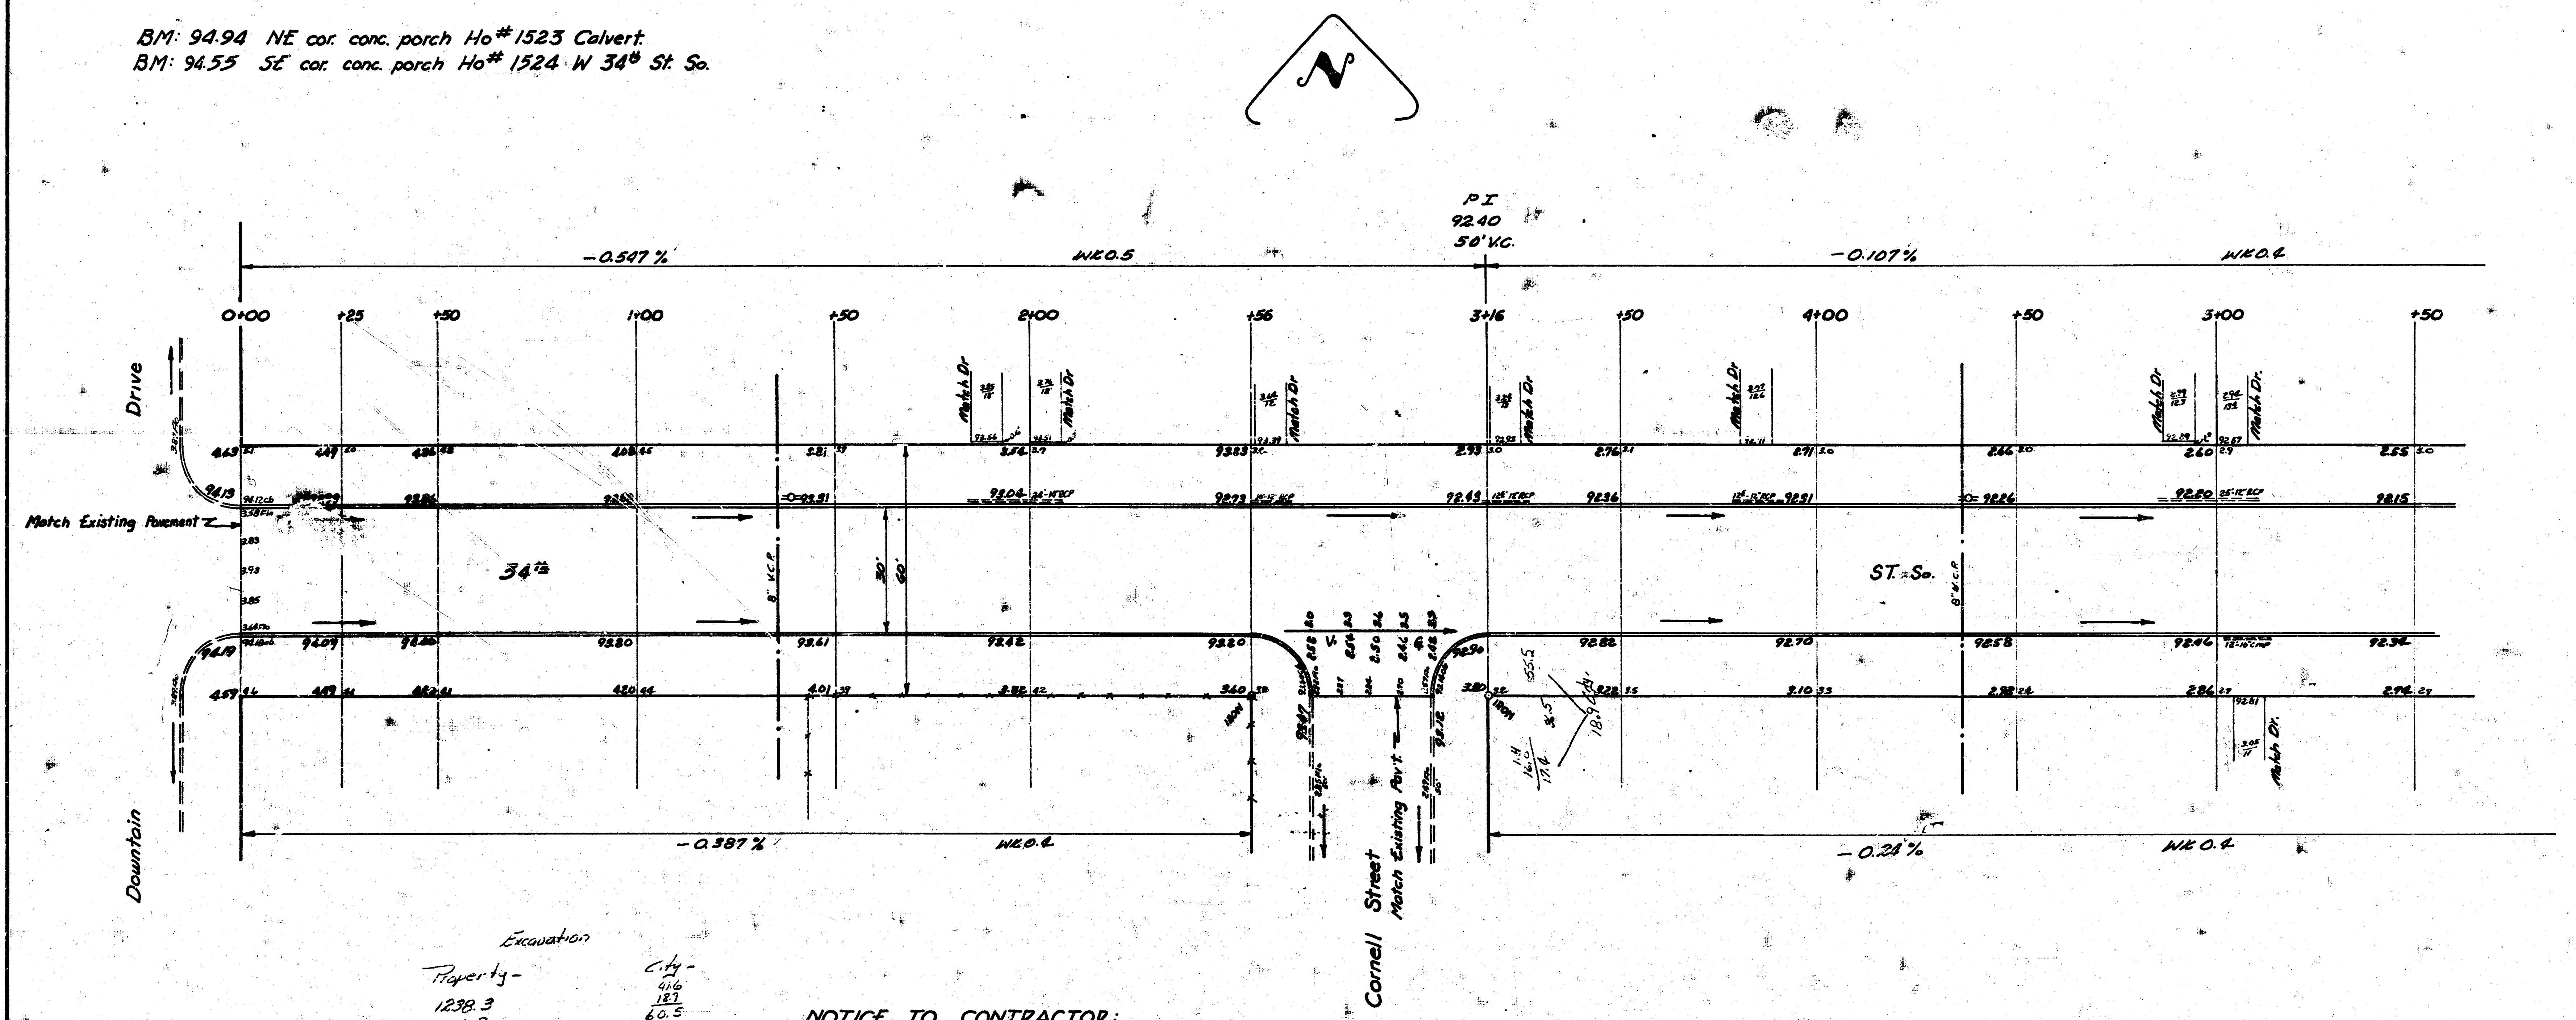
N
P.I
92.40
50' V.C.
-0.547 %
W.E.0.5
-0.107 %
W.E.0.4
0+00
+25
+50
1+00
+50
2+00
+56
3+16
+50
4+00
+50
5+00
+50
Drive
Match Existing Pavement
34th
ST. So.
30'
40'
Match Dr.
Downtain
-0.387 %
W.E.0.4
-0.28 %
W.E.0.4
Cornell Street
Match Existing Pav't.

Survey Young Bk 139Y
Plan M.G.
Exc M.B.
Checked

Excavation

Property-
1238.3
+10% 123.8
1362.1 Cu yds

City-
41.6
18.9
60.5
+10% 6.1
66.6 Cu yds.

NOTICE TO CONTRACTOR:
All entrance pipes are to be disposed of in accordance with instructions of the City Dirt Checker.

Sheet 1 of 3

W 34TH ST. SO.
EL Downtain to WL Elizabeth
30' Conc & Cb
CITY OF WICHITA, KANSAS
B.E SMITH CITY ENGINEER
Oct. 1956 PROJ. NO. C16-163

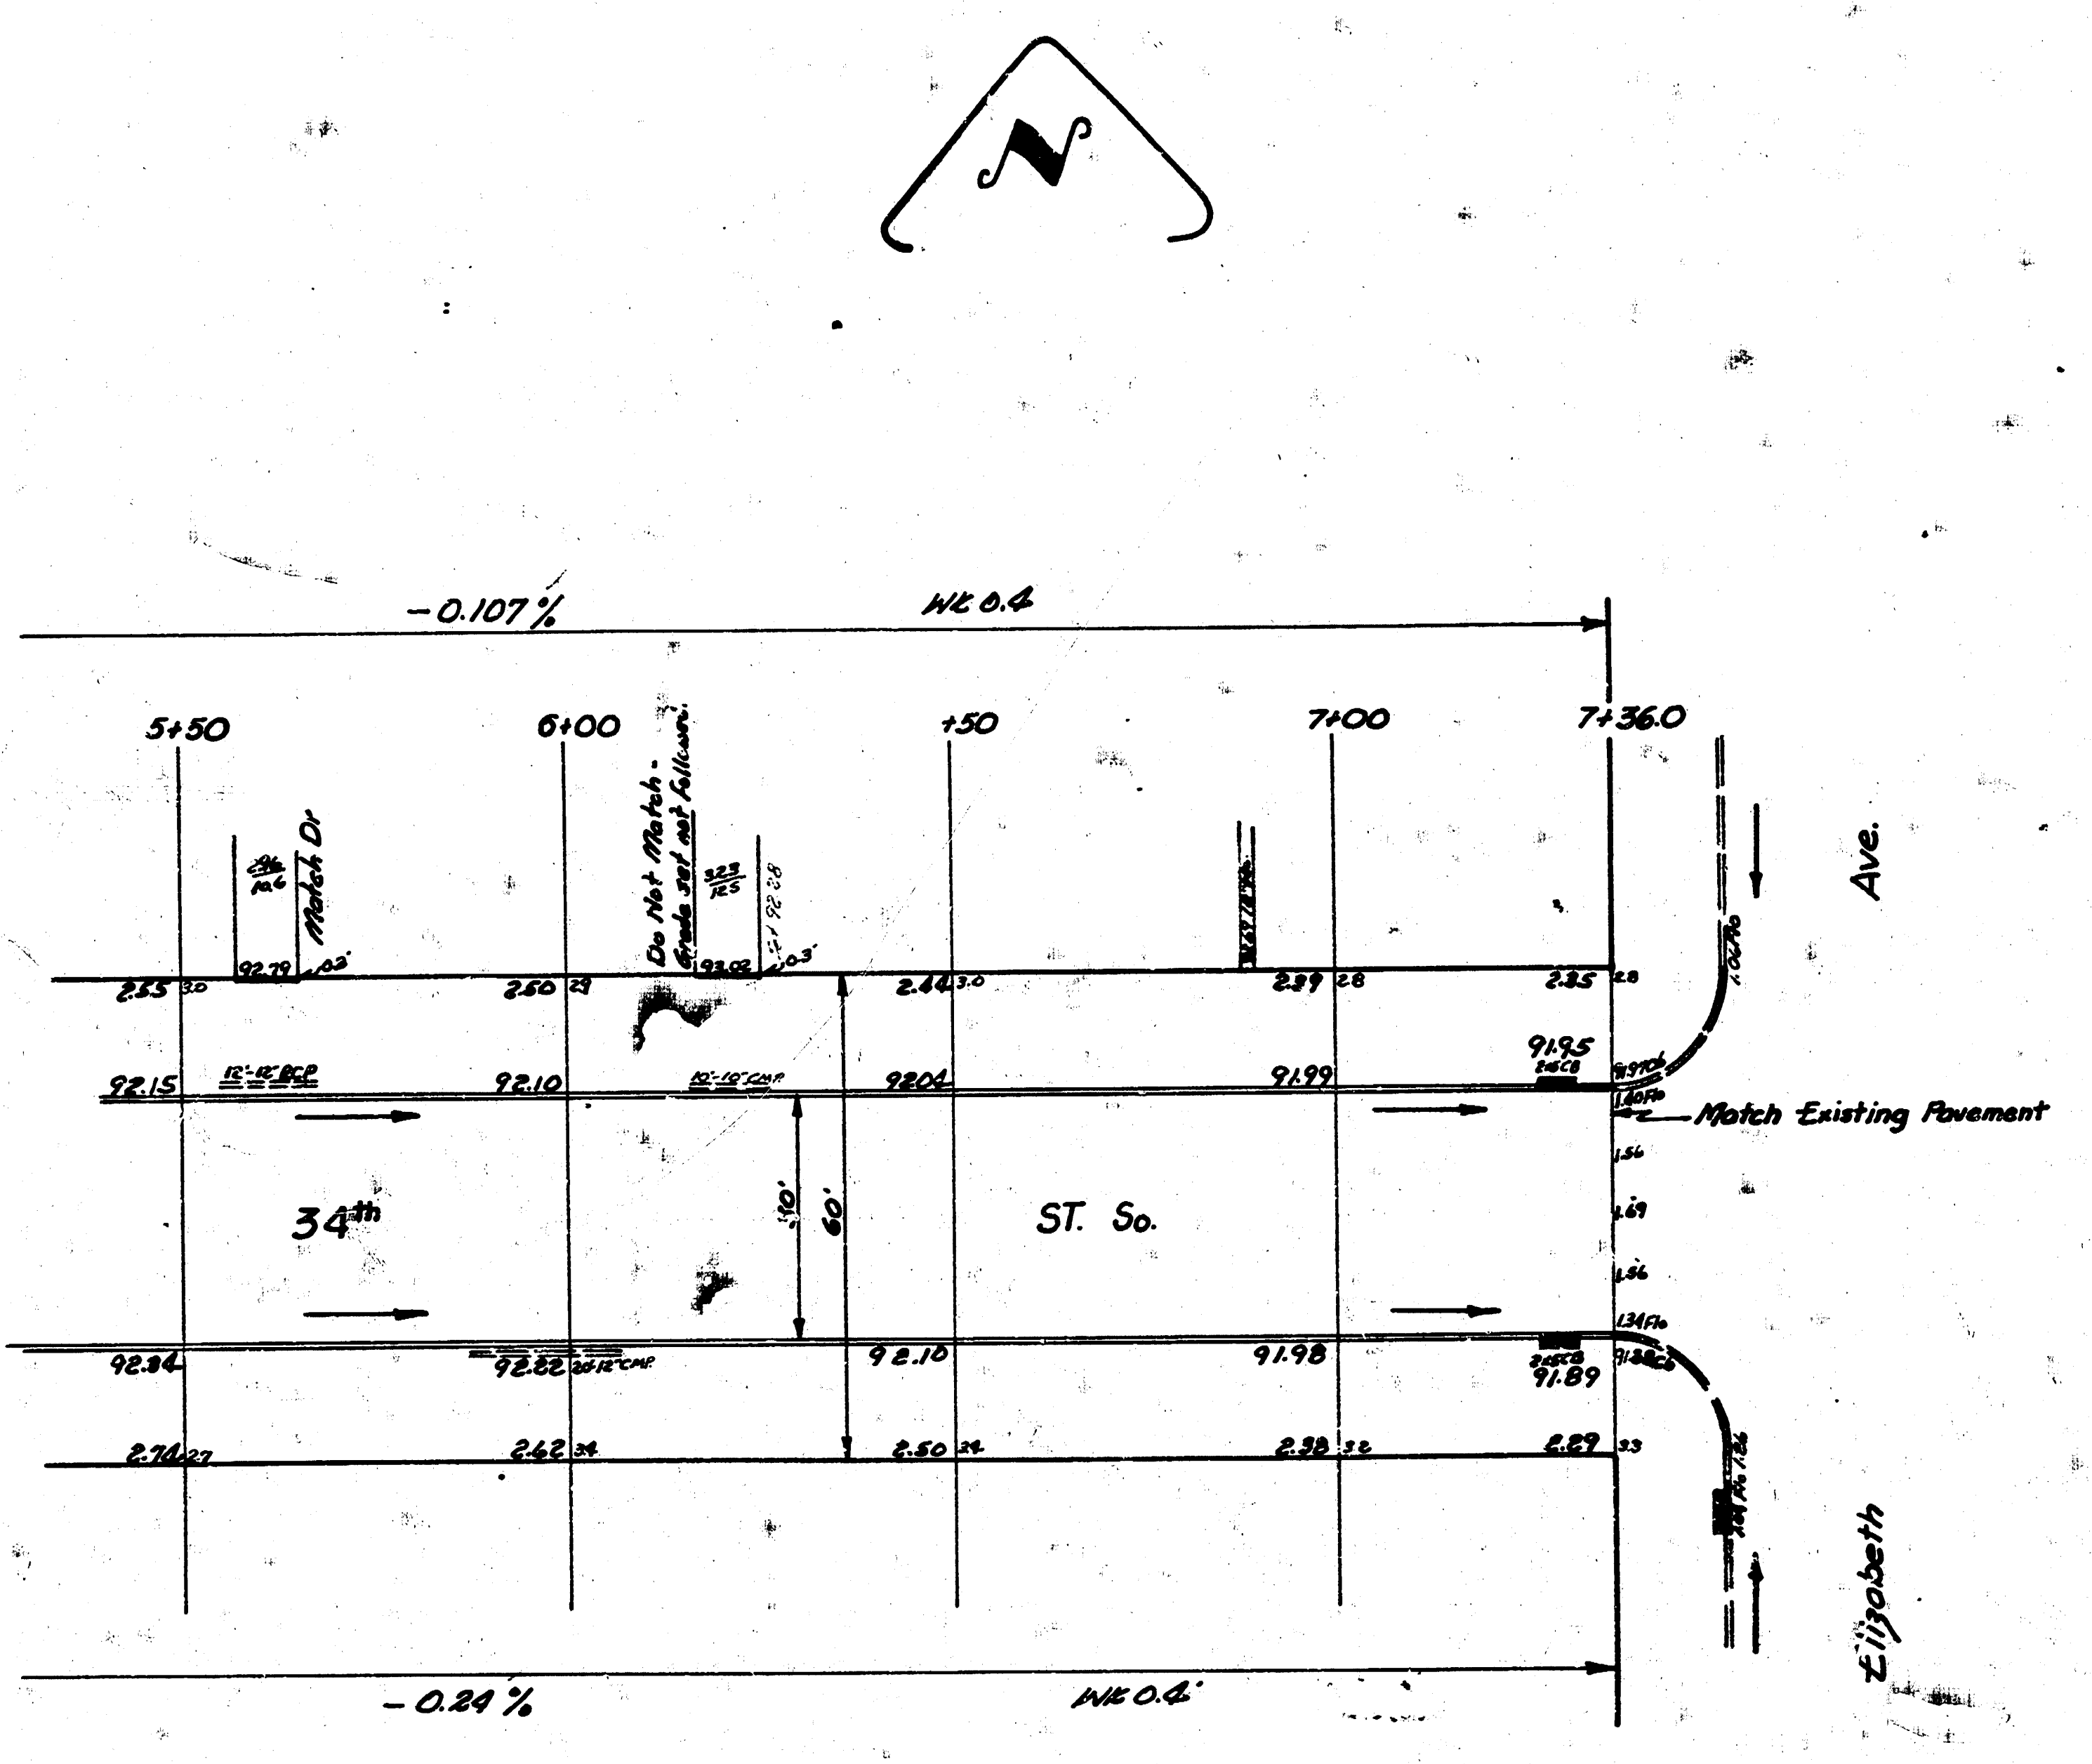
N
-0.107%
Wk 0.4
5+50
6+00
+50
7+00
7+36.0
Match Dr
Do Not Match - Grade set not followed.
2.35
2.50
2.44
2.39
2.35
92.79
93.02
92.15
12"-12" RCP
92.10
10"-10" CMP
92.04
91.99
91.95
Match Existing Pavement
10'
60'
34th
ST. So.
1.56
1.69
1.56
92.34
92.22
92.10
91.98
91.89
2.74
2.62
2.50
2.38
2.29
-0.24%
Wk 0.4'
Ave.
Elizabeth

W. 34th ST. So. Proj. No. C16-163
EL Downtain to WL Elizabeth Sheet 2 of 3