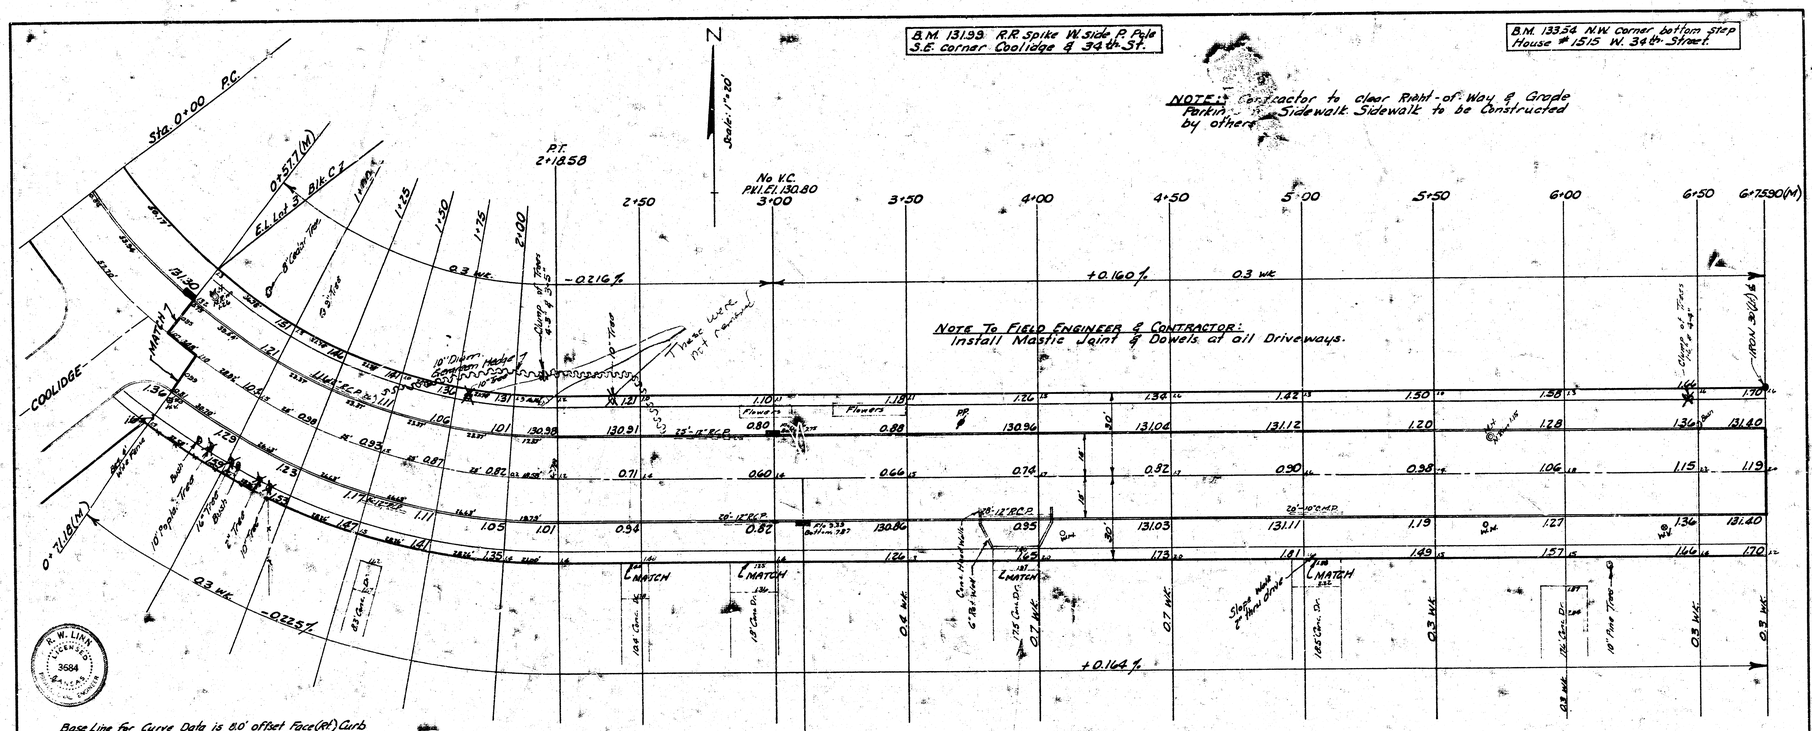
B.M. 1319.9 R.R. Spike W. side P. Pole S.E. corner Coolidge & 34th St.

B.M. 1335.4 N.W. corner bottom step House # 1515 W. 34th Street.

NOTE: Contractor to clear Right-of-Way & Grade Parkway. Sidewalk to be Constructed by others.

Scale: 1"=20'


Sta. 0+00 P.C.
0°57.1'(M)
E.L. Lot 3 Blk C 2
1+00
1+25
1+50
1+75
2+00
P.T. 2+18.58
2+50
No V.C. PVI El. 130.80 3+00
3+50
4+00
4+50
5+00
5+50
6+00
6+50
6+759.0(M)
0.3 wk.
-0.216%
+0.160%
0.3 wk
Clump of Trees 4-3" & 3-5"
10" Tree
These were not removed
10" Diam. Concrete Hedge
10" Tree
COOLIDGE
MATCH
21.50
Δ 54°27'06"
R 253.0'
L 240.44
10" Poplar Tree
16" Tree
Bush
2" Tree
10" Tree
0°21.8'(M)
0.3 wk.
-0.225%
+0.164%
Flowers
Flowers
PP
Cross Manhole
6"-8" Rise
Stone Inlet 2'-Way Drive
Clump of Trees 4-4"
10" Tree
10" Tree
Bush
Bush
Bush