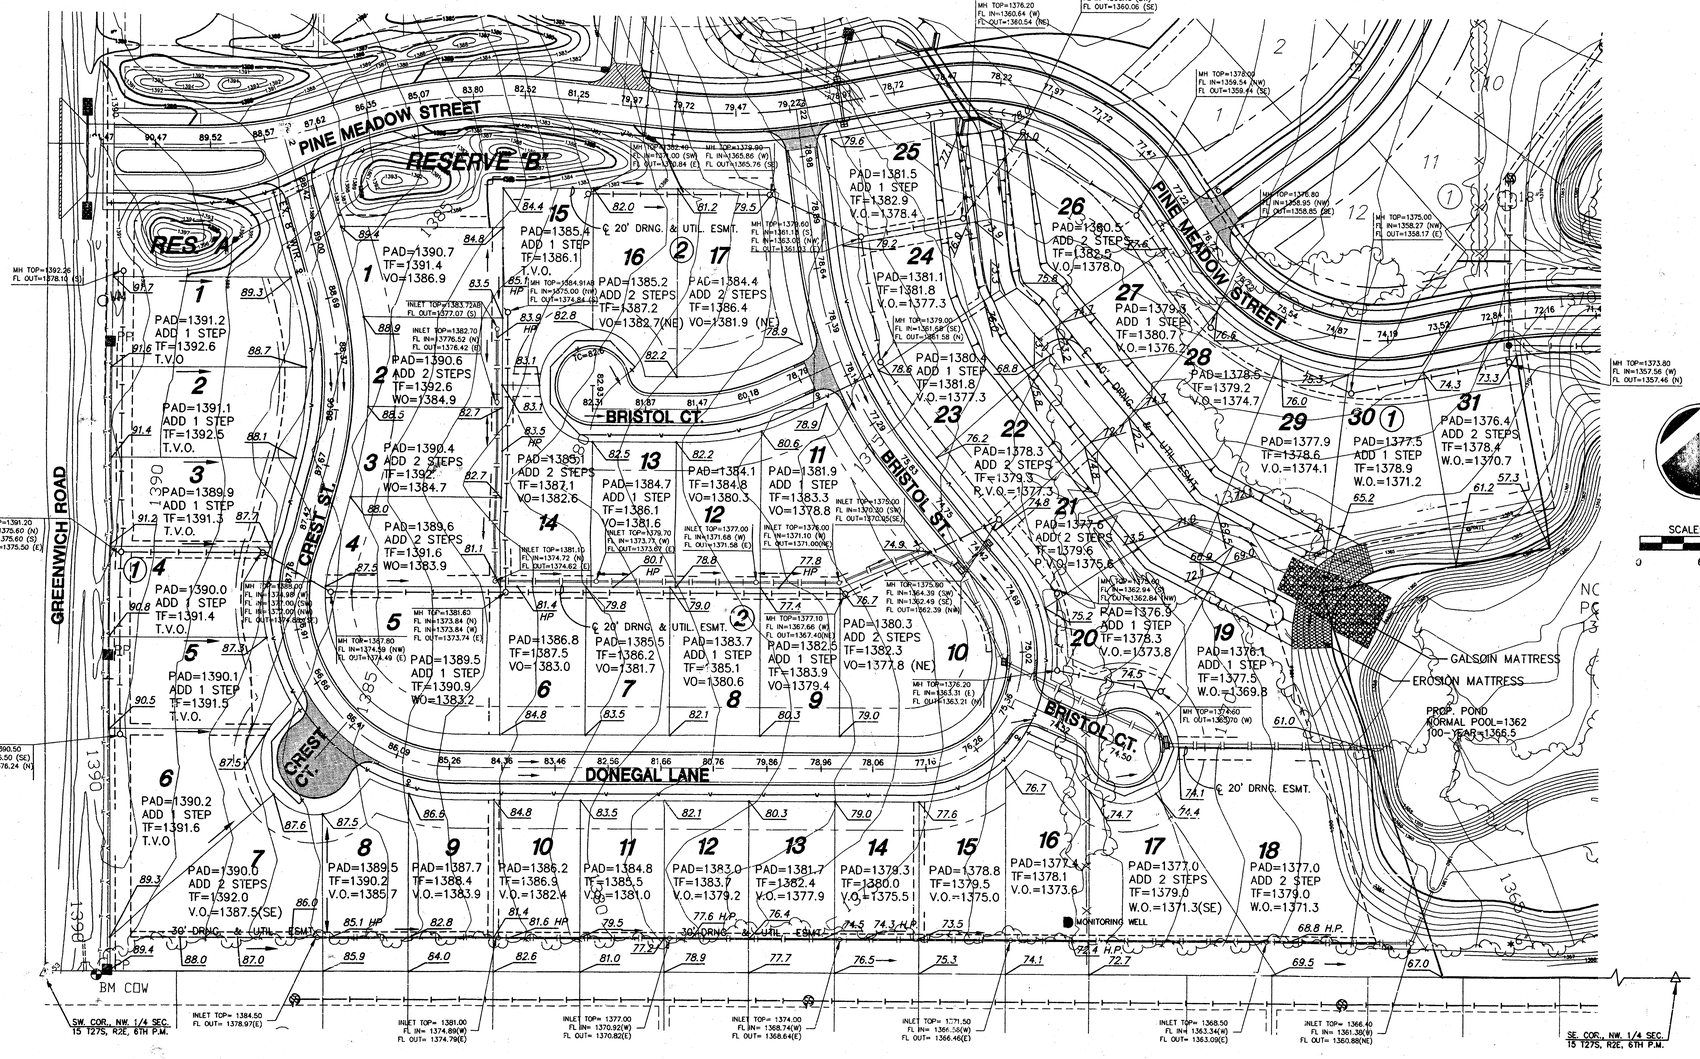

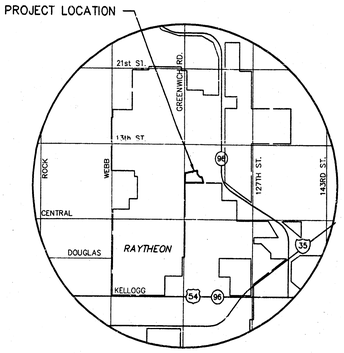

VICINITY MAP

SCALE: 1"=60'

0 60 120

LEGEND

- LP = LIGHT POLE
- GM = GAS METER
- PP = POWER POLE
- BIN = TREE
- TR = TELEPHONE RISER
- IP = IRON PIN
- FENCE
- 12" = STUMP
- V.O. = VIEW OUT
- W.O. = WALK OUT
- P.V.O. = PARTIAL VIEW OUT
- P.W.O. = PARTIAL WALK OUT
- T.V.O. = TERRACED VIEW OUT

MINIMUM PAD ELEVATION LOWEST OPENING

LOT	BLOCK	ELEVATION (USGS DATUM)
18	1	1369.5
19	1	1369.5
20	1	1369.5
21	1	1370.4
22	1	1372.0
23	1	1372.0
24	1	1373.3
25	1	1373.5
26	1	1373.3
27	1	1372.0
28	1	1370.4
29	1	1369.5
30	1	1369.5
31	1	1369.5

APPROVED DRAINAGE PLAN

GREGORY J. ALLISON LICENSED 11159 KANSAS PROFESSIONAL ENGINEER

11/24/03

H:\CIVIL\01077\DWG\GRAD\PHASE2\1077GRD.DWG

MKEC ENGINEERING CONSULTANTS
411 N. WEBB ROAD
WICHITA, KS. 67206
316 - 684 - 9600

PINE MEADOW ADDITION
PROJECT NAME

FINAL GRADING PLAN
SHEET TITLE

KLA	KWS	GJA
DESIGN BY:	DRAWN BY:	CHECKED BY:
NOVEMBER 2003	1077GRD.DWG	1 / 1
DATE	JOB NO.	SHEET/OF

Plot CADD MKEC 10 DEC 2003