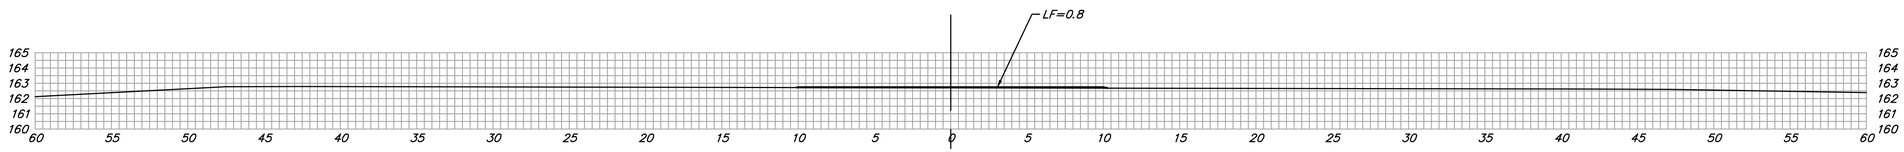

6+40.94

15'

EXC = 17.6
LF = 0.0
CF = 0.0

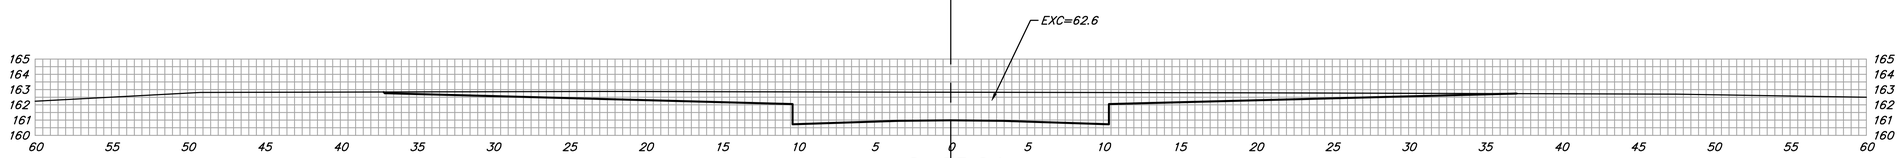

6+25.94

20'

EXC = 69.3
LF = 0.0
CF = 0.0

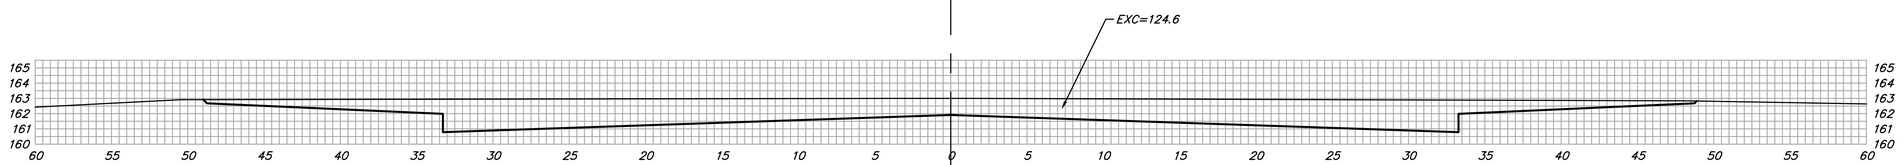

6+05.94

15'

EXC = 59.8
LF = 0.0
CF = 0.0

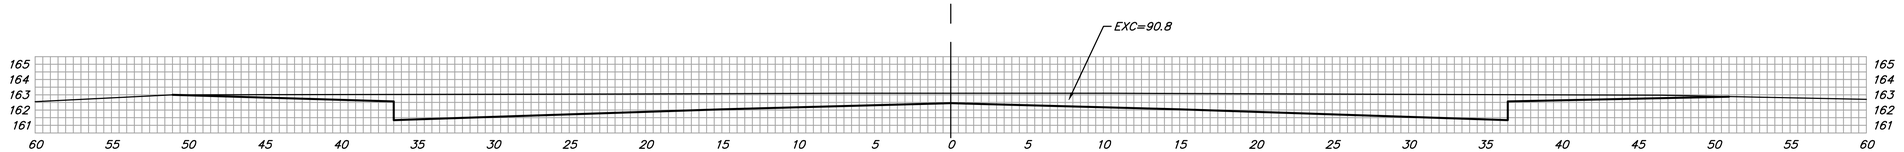

5+90.94

25'

EXC = 91.3
LF = 0.0
CF = 0.0

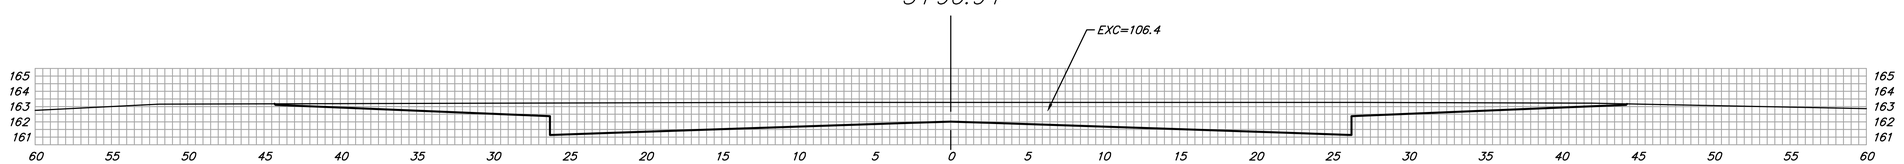

5+65.94

℄

FORESTVIEW CT

SHEET TOTAL:

EXCAVATION	=	238.1 C.Y.
LOOSE FILL	=	0.0 C.Y.
COMPACTED FILL	=	0.0 C.Y

Baughman

Baughman Company, P.A. 315 Ellis St. Wichita, KS 67211 P 316-262-7271 F 316-262-0149
ENGINEERING | SURVEYING | PLANNING | LANDSCAPE ARCHITECTURE

PROJECT NUMBER 472-83881

SHEET 52 OF 53

E:Eng\Liberty Park 3rd\Phase 1\XS1

03-09-E701