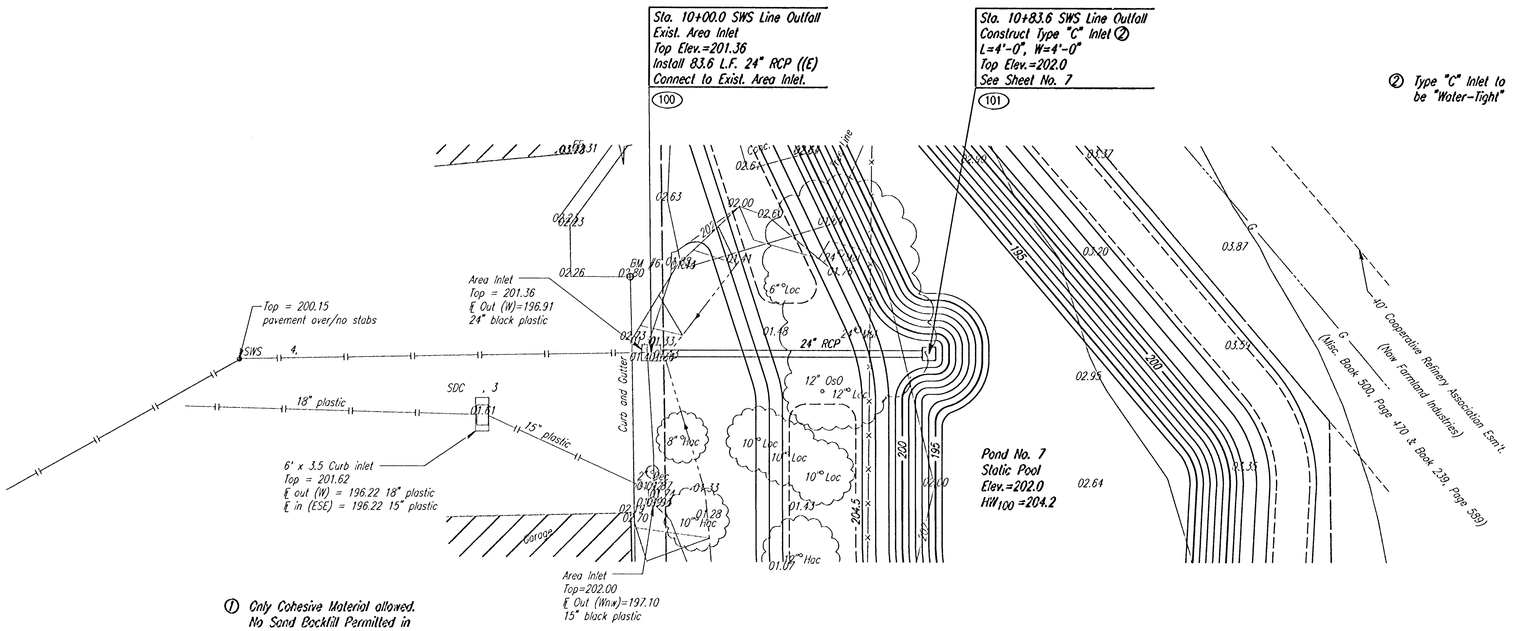

SWS LINE OUTFALL		
POINT	NORTH	EAST
100	3869352.9743	2370109.7265
101	3869352.9743	2370193.3605

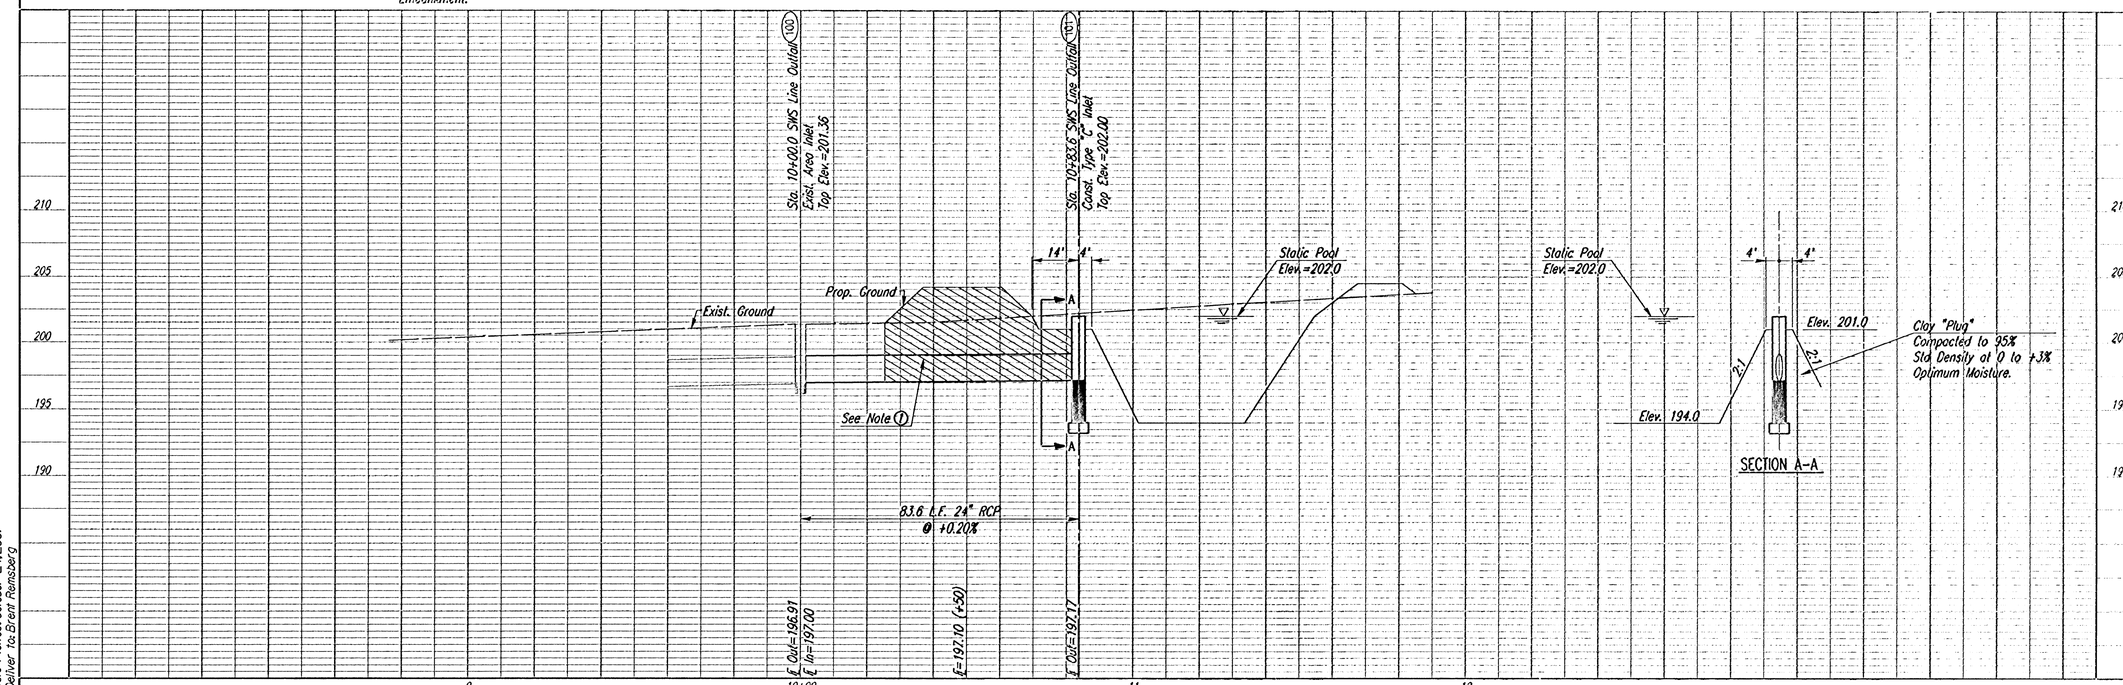

REMINGTON PLACE-PHASE 1
STORM WATER DRAIN NO. 165

SWS LINE OUTFALL
STA. 10+00.0 TO STA. 10+83.6

C.O.W. PROJ. NO. 468-76-245-83252-000-000-001

Professional Engineering Consultants, P.A.
903 S. TOPEKA • WICHITA, KANSAS 67202
316-262-2691 • FAX 316-262-3003

Designed by BER
Drawn by BJS
Job No. 01158-1
Date AUGUST 2001

Sheet 6 of 21

i:2001/01158/001/swsline.dgn
Date Plotted: October 24, 2001
Deliver to: Brent Remsberg