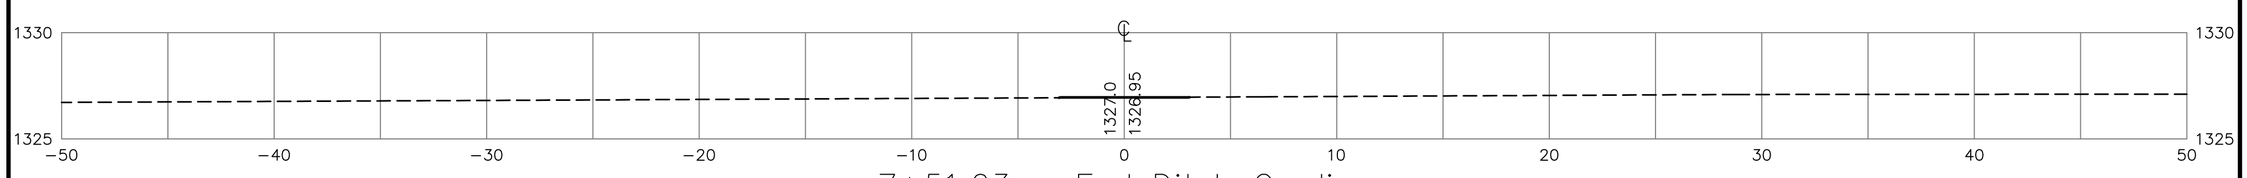

7+51.03 – End Ditch Grading

51.03'
EXC = 38.2
LF = 0.0
CF = 0.0
MF = 0.0

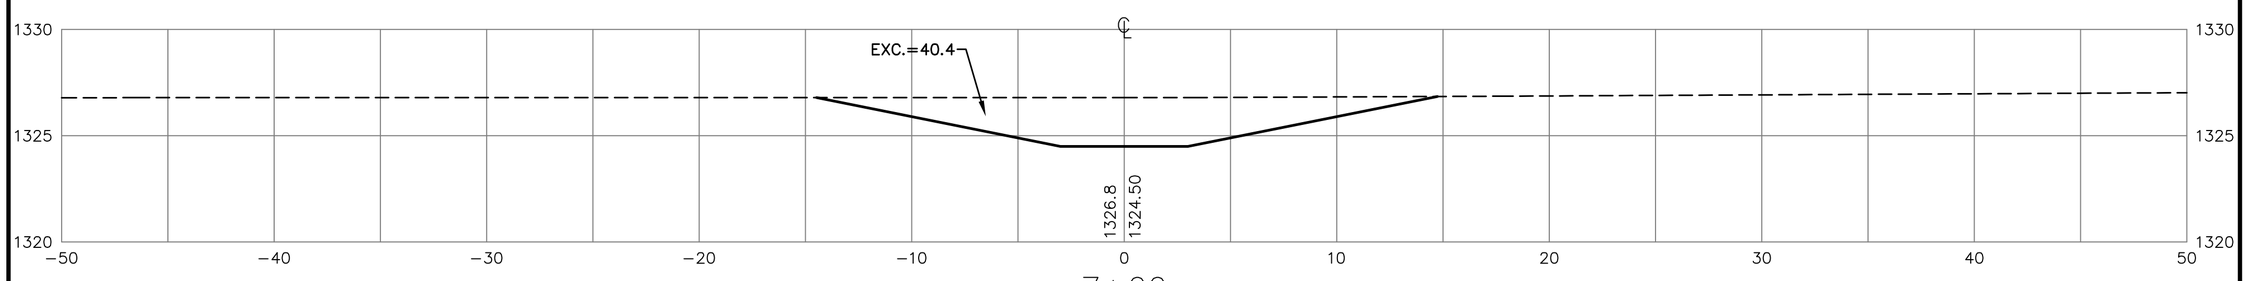

7+00

23.78'
EXC = 36.7
LF = 0.0
CF = 0.0
MF = 0.0

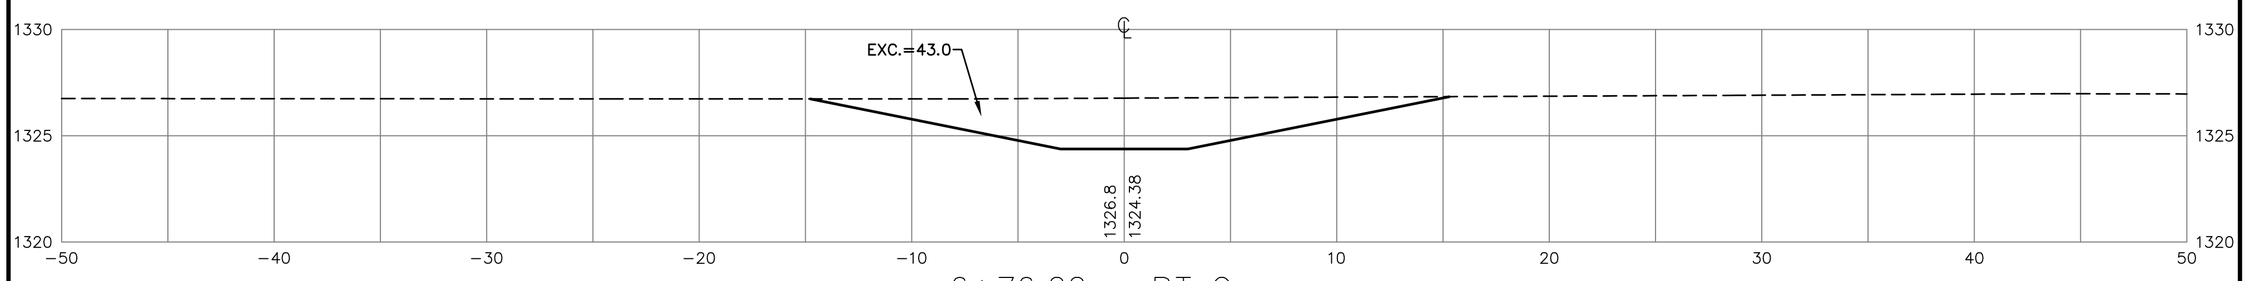

6+76.22 – PT Curve

1.22'
EXC = 1.9
LF = 0.0
CF = 0.0
MF = 0.0

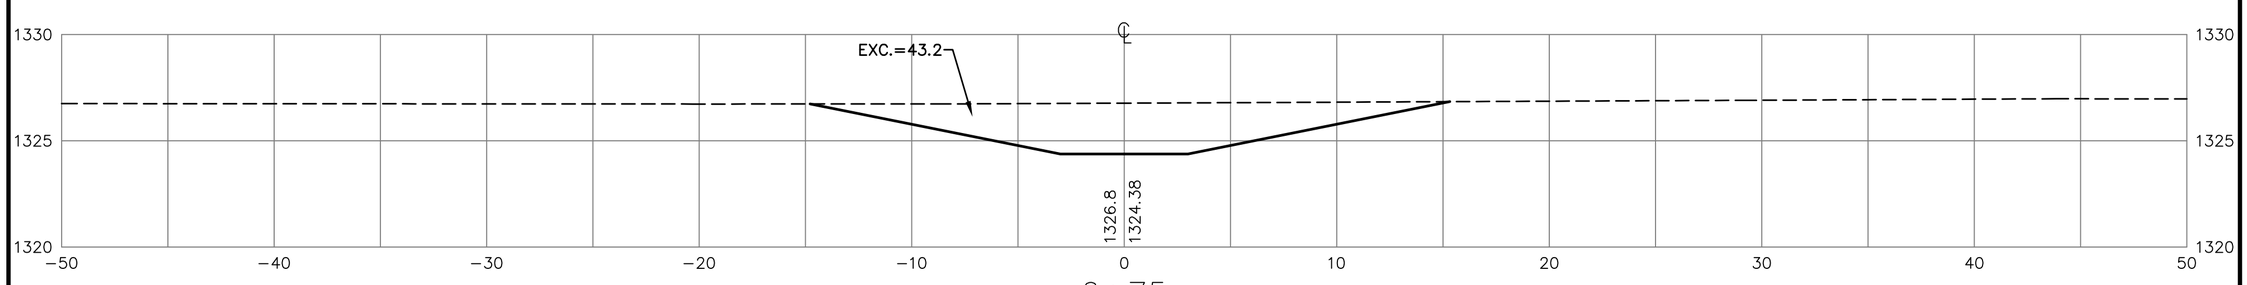

6+75

25'
EXC = 40.9
LF = 0.0
CF = 0.0
MF = 0.0

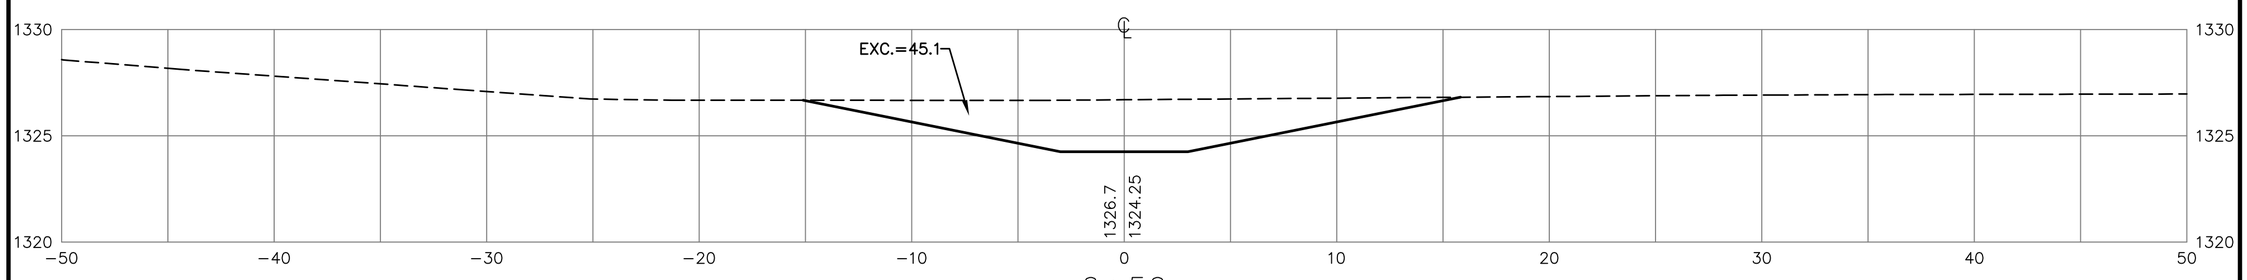

6+50

25'
EXC = 44.5
LF = 0.0
CF = 0.0
MF = 0.0

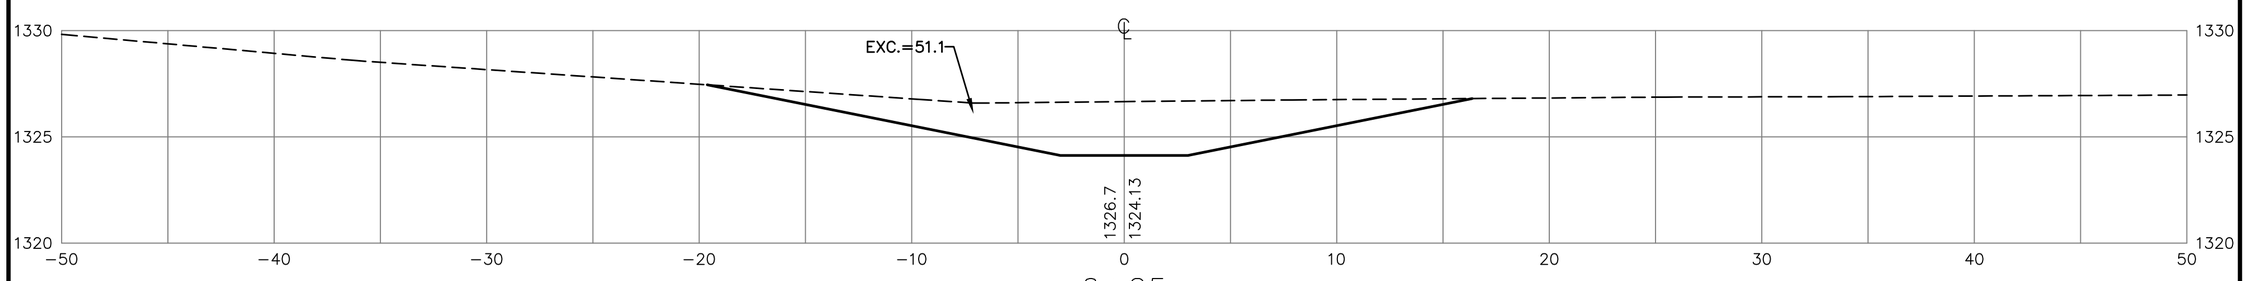

6+25

16.27'
EXC = 30.3
LF = 0.0
CF = 0.0
MF = 0.0

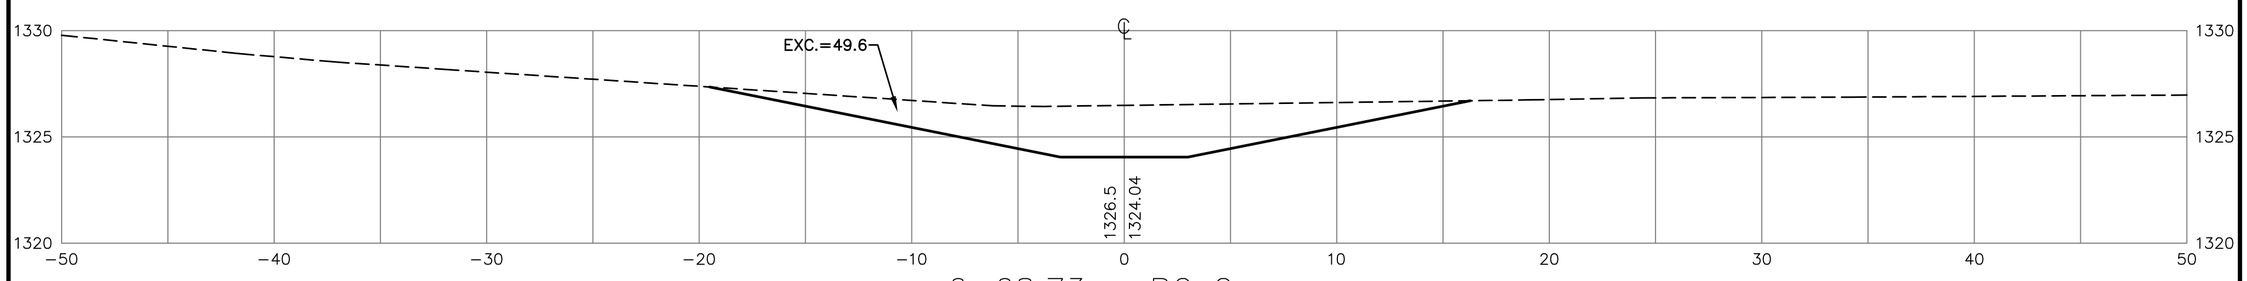

6+08.73 – PC Curve

8.73'
EXC = 15.8
LF = 0.0
CF = 0.0
MF = 0.0

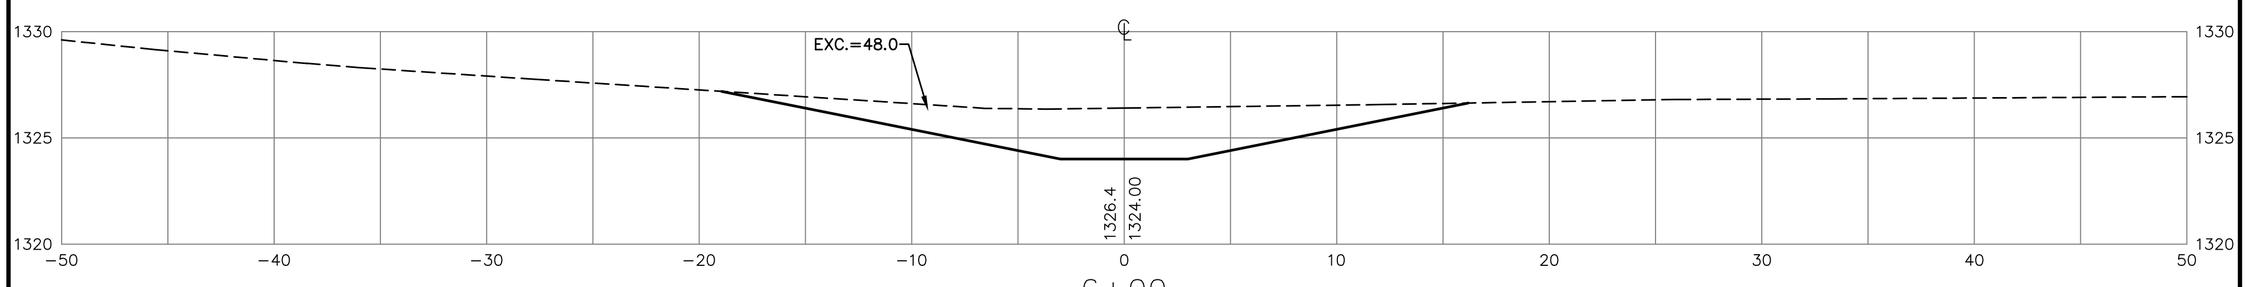

6+00

C.E.D. PROJ. NO.: 20061433
CERTIFIED ENGINEERING DESIGN, P.A.
810 WEST DOUGLAS, SUITE C
WICHITA, KANSAS 67203
PH: (316) 262-8808
FAX: (316) 262-1669

SHEET TOTAL

EXCAVATION	=	208.3
LOOSE FILL	=	0.0
COMPACTED FILL	=	0.0
MANIPULATED FILL	=	0.0

SOUTH FIELD EAST DITCH

DITCH TOTALS

EXCAVATION	=	1,042.7
LOOSE FILL	=	0.0
COMPACTED FILL	=	0.0
MANIPULATED FILL	=	0.0

SOUTH FIELD EAST DITCH