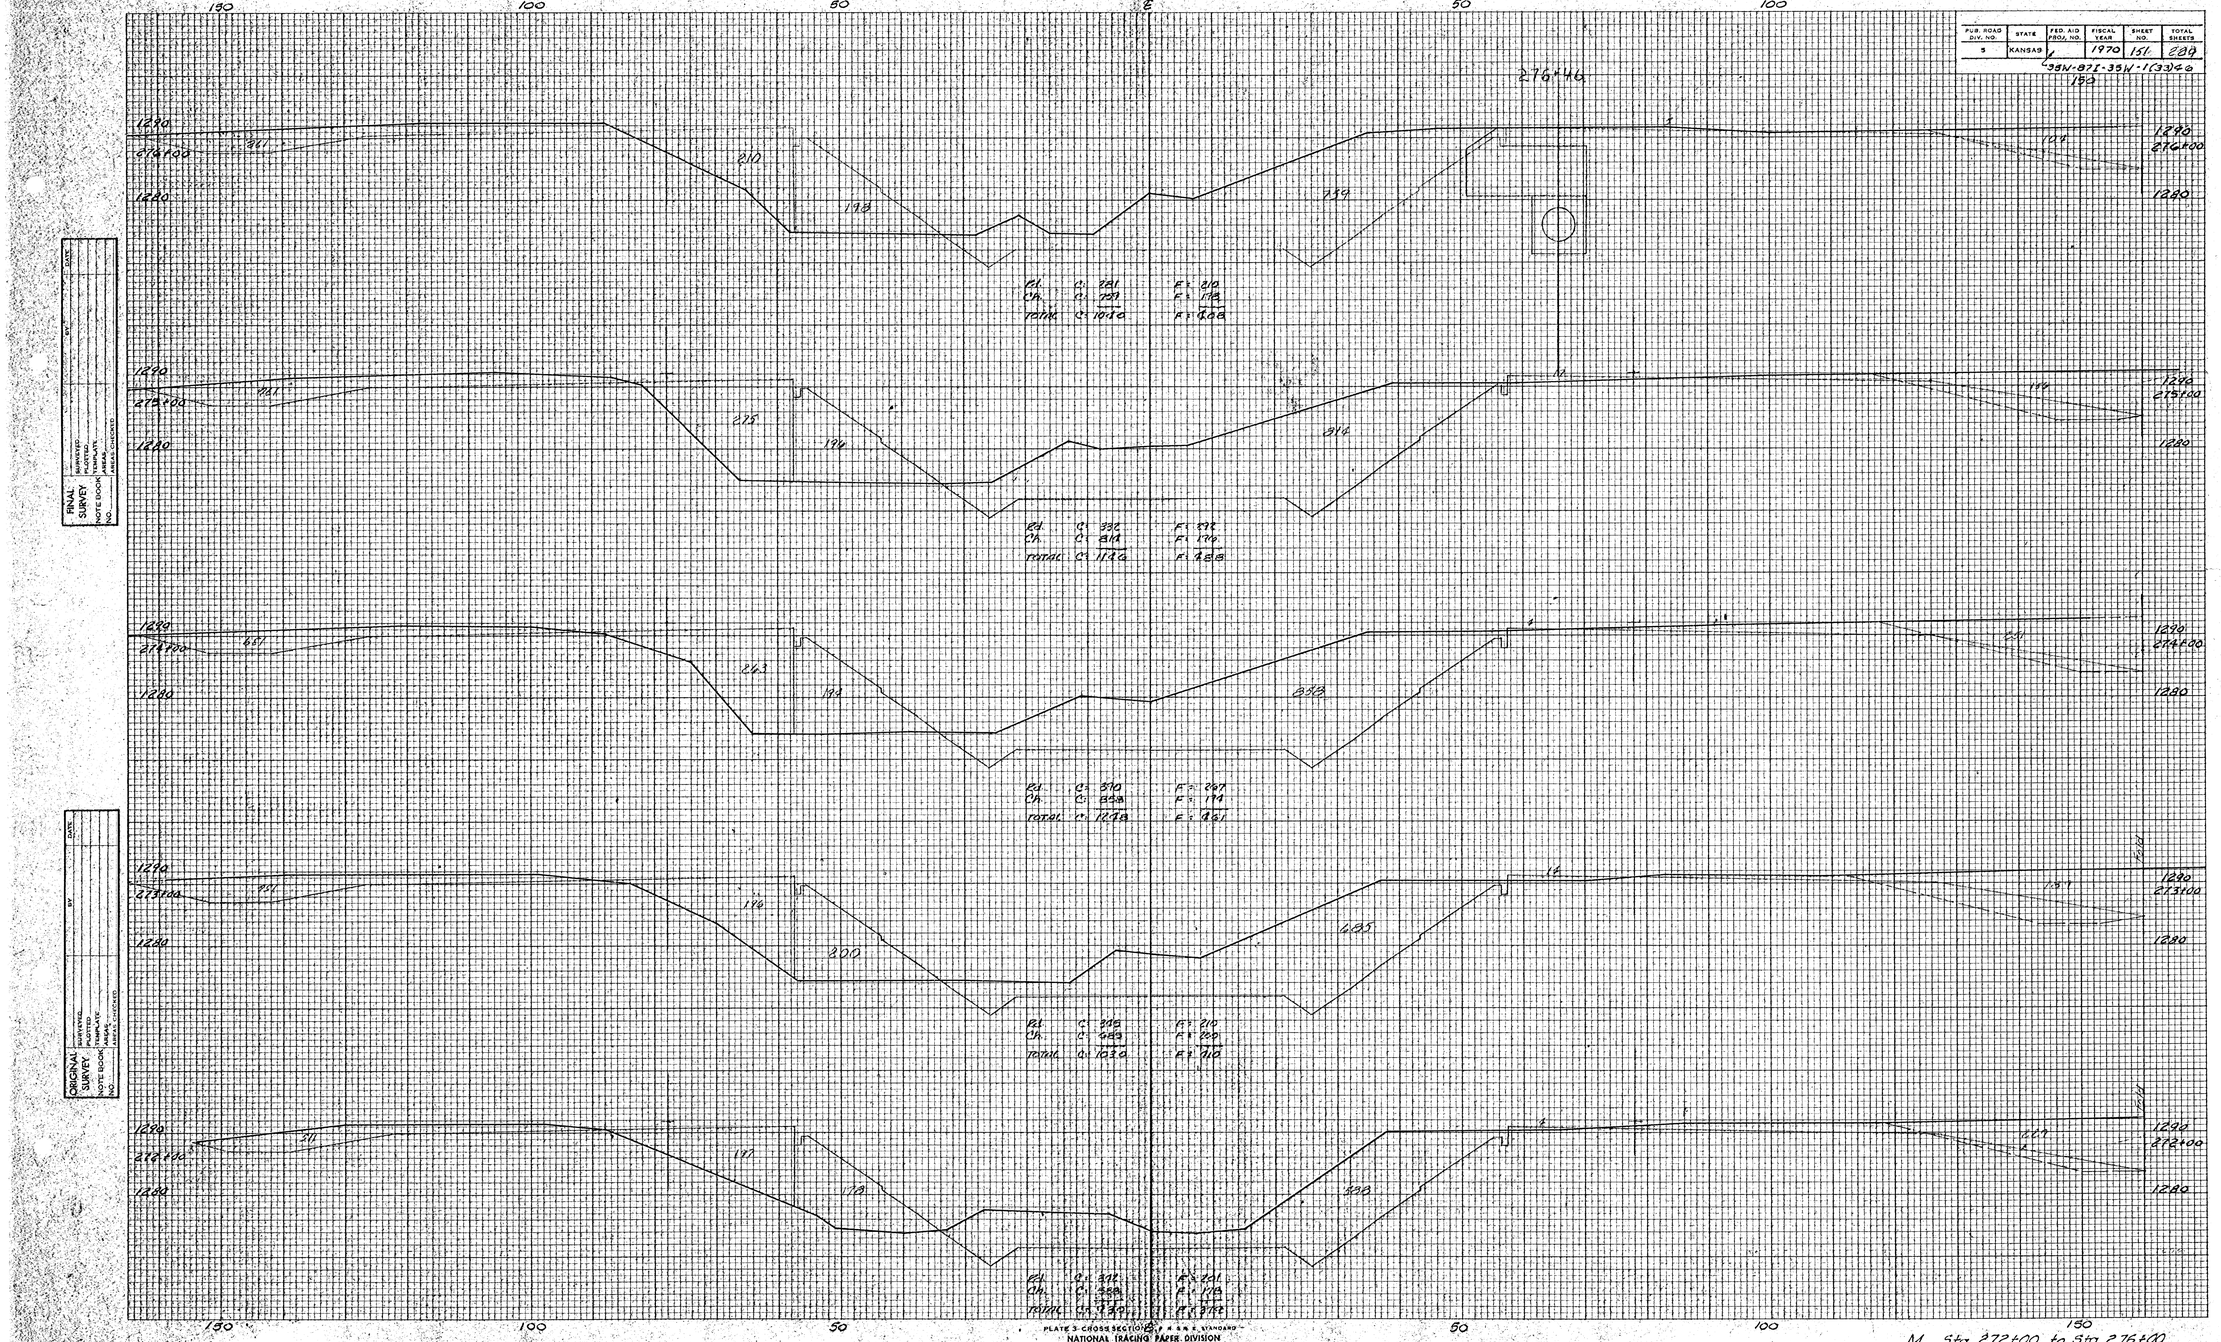

PUB. ROAD DIV. NO.	STATE	FED. AID PROJ. NO.	FISCAL YEAR	SHEET NO.	TOTAL SHEETS
5	KANSAS		1970	151	288

0-35W-87I-35W-1(33)56

PLATE 3 CROSS SECTIONS OF A.A.S.H.O. STANDARD
NATIONAL TRACING PAPER DIVISION
I.P.P.L. CO., INC. INDIANAPOLIS, INDIANA

M. Sta. 272+00 to Sta. 276+00