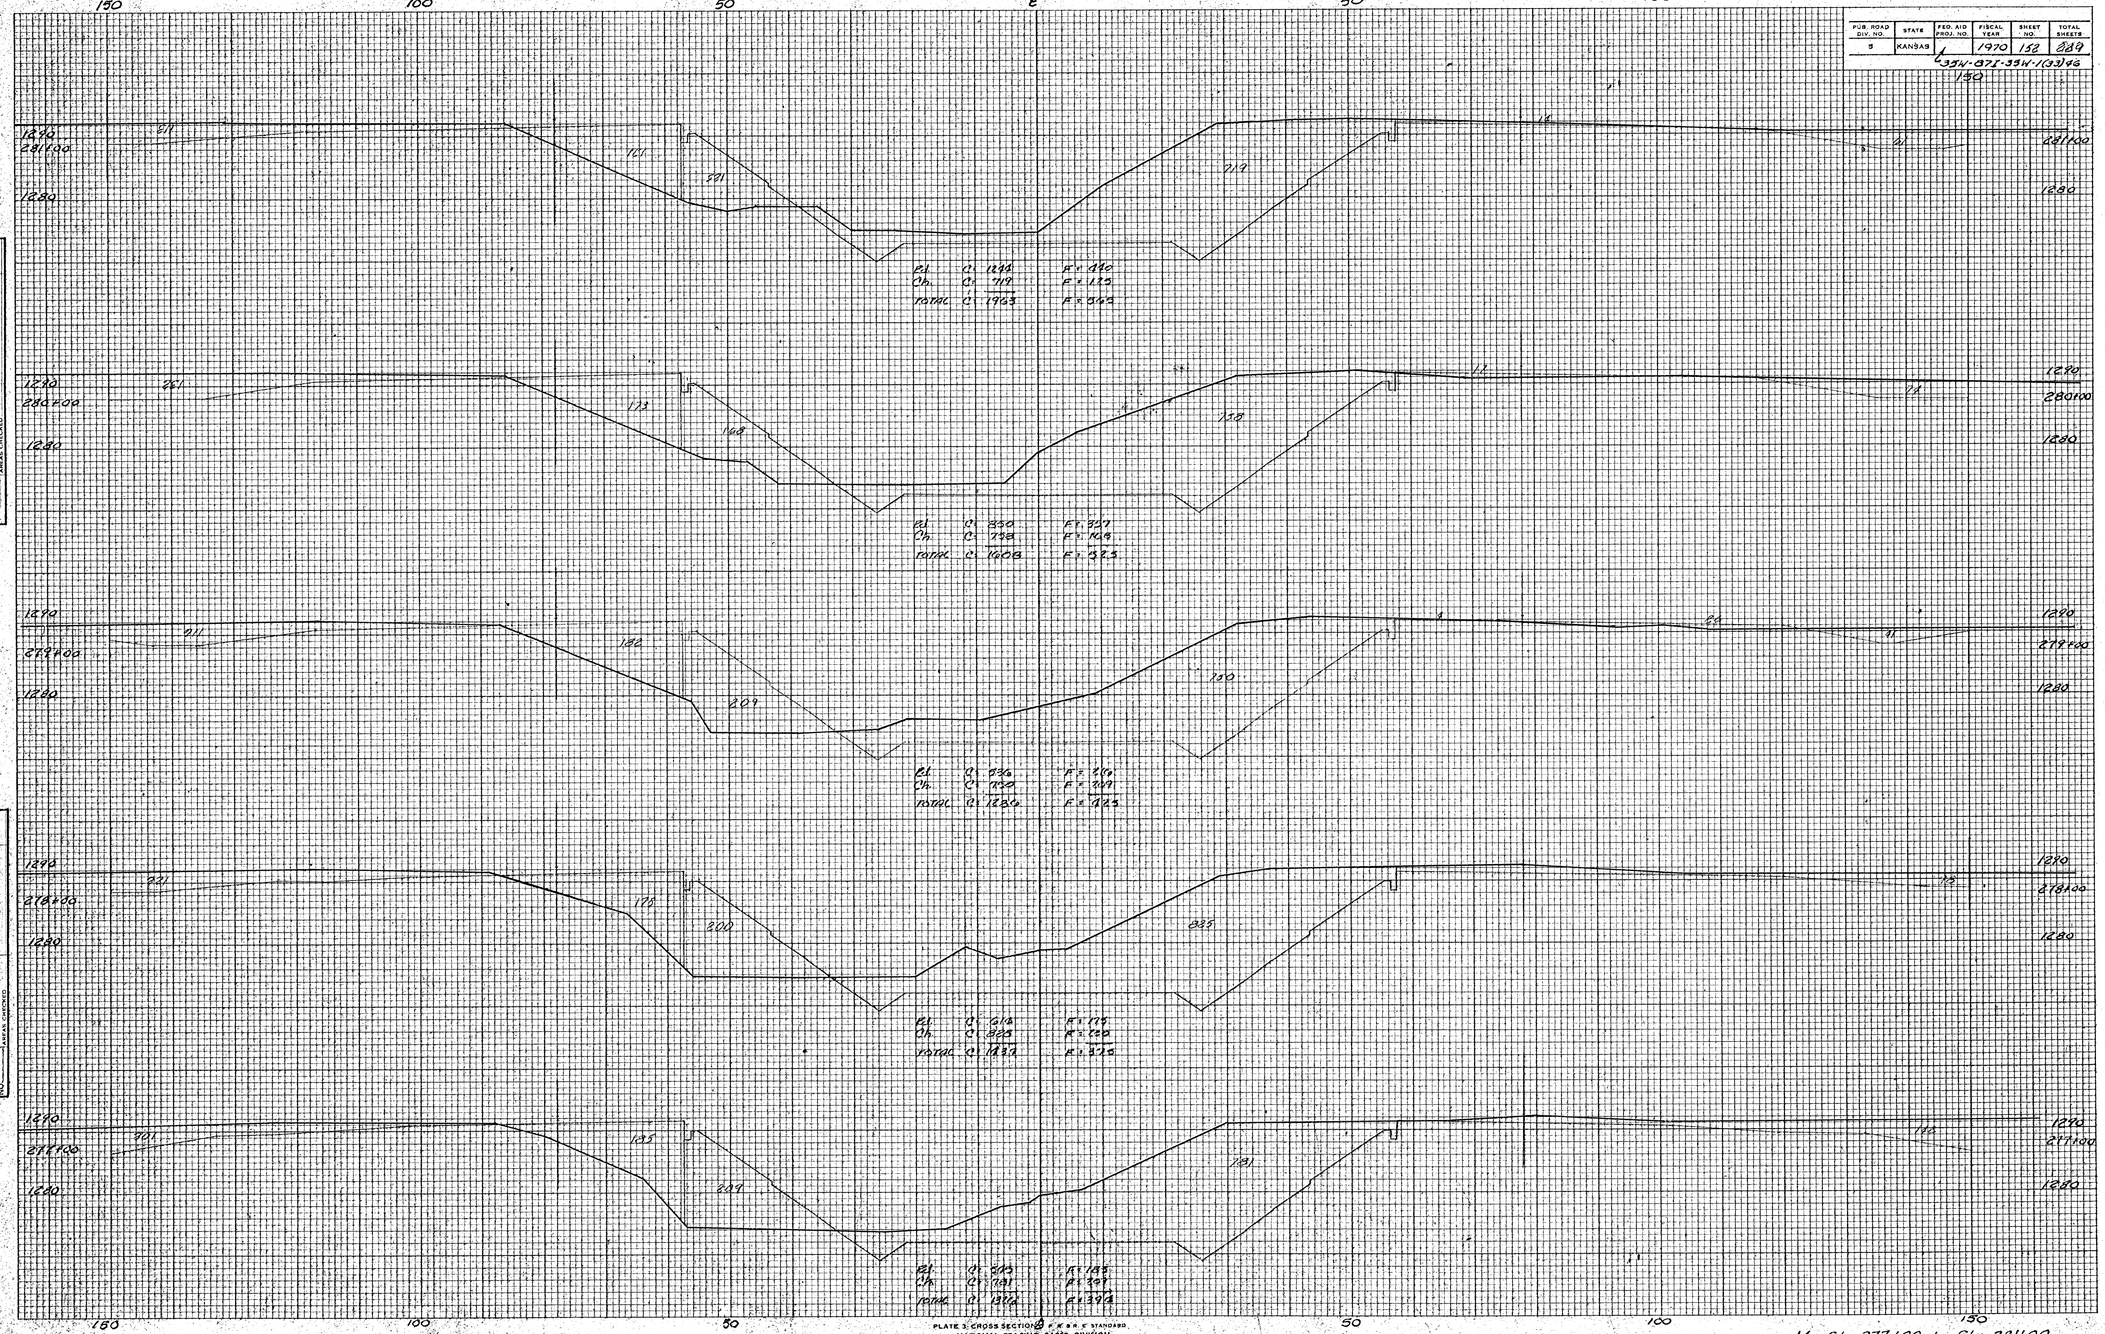

PUB. ROAD DIV. NO.	STATE	FED. AID PROJ. NO.	FISCAL YEAR	SHEET NO.	TOTAL SHEETS
5	KANSAS		1970	132	289

33W-87I-33W-1(33)46

PLATE 3. CROSS SECTIONS A.A.S.H.O. STANDARD.
NATIONAL TRACING PAPER DIVISION
I. B. P. & L. CO., INC.
INDIANAPOLIS, INDIANA

M. Sta. 277+00 to Sta. 281+00