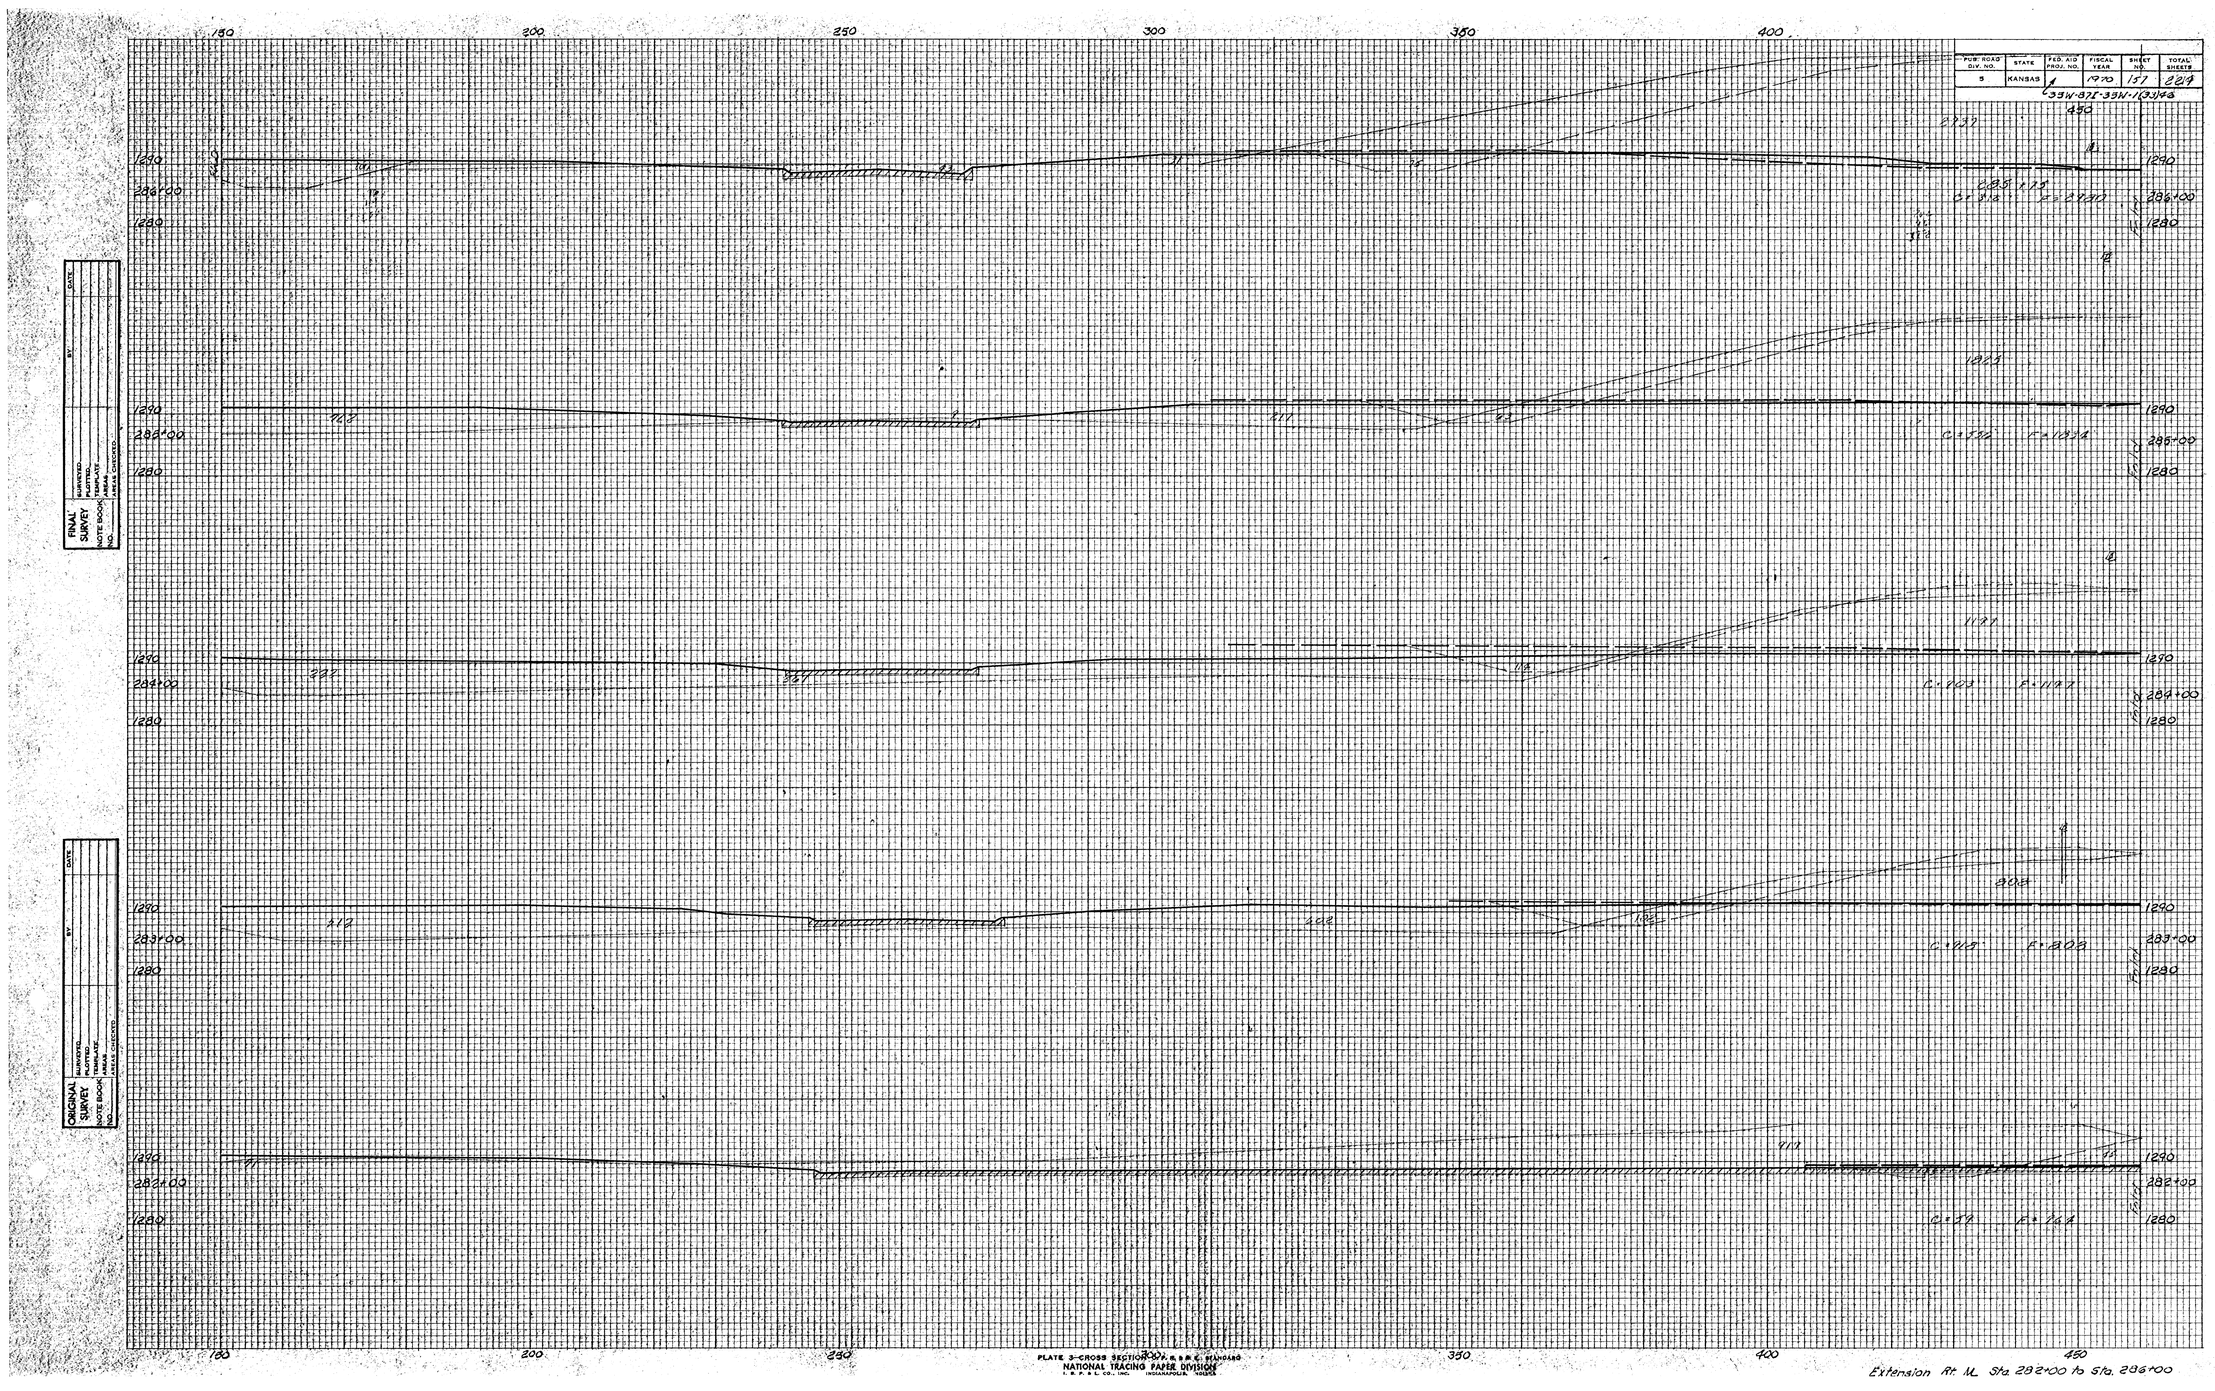

PLATE 3-CROSS SECTION 30" x 8 R.E. STANDARD
NATIONAL TRACING PAPER DIVISION
I. P. P. & L. CO., INC. INDIANAPOLIS, INDIANA

Extension Rt. M Sta. 282+00 to Sta. 286+00