PUB. ROAD DIV. NO.	STATE	FED. AID PROJ. NO.	FISCAL YEAR	SHEET NO.	TOTAL SHEETS
5	KANSAS	39W-911-39W-1(33)46	1970	178	269

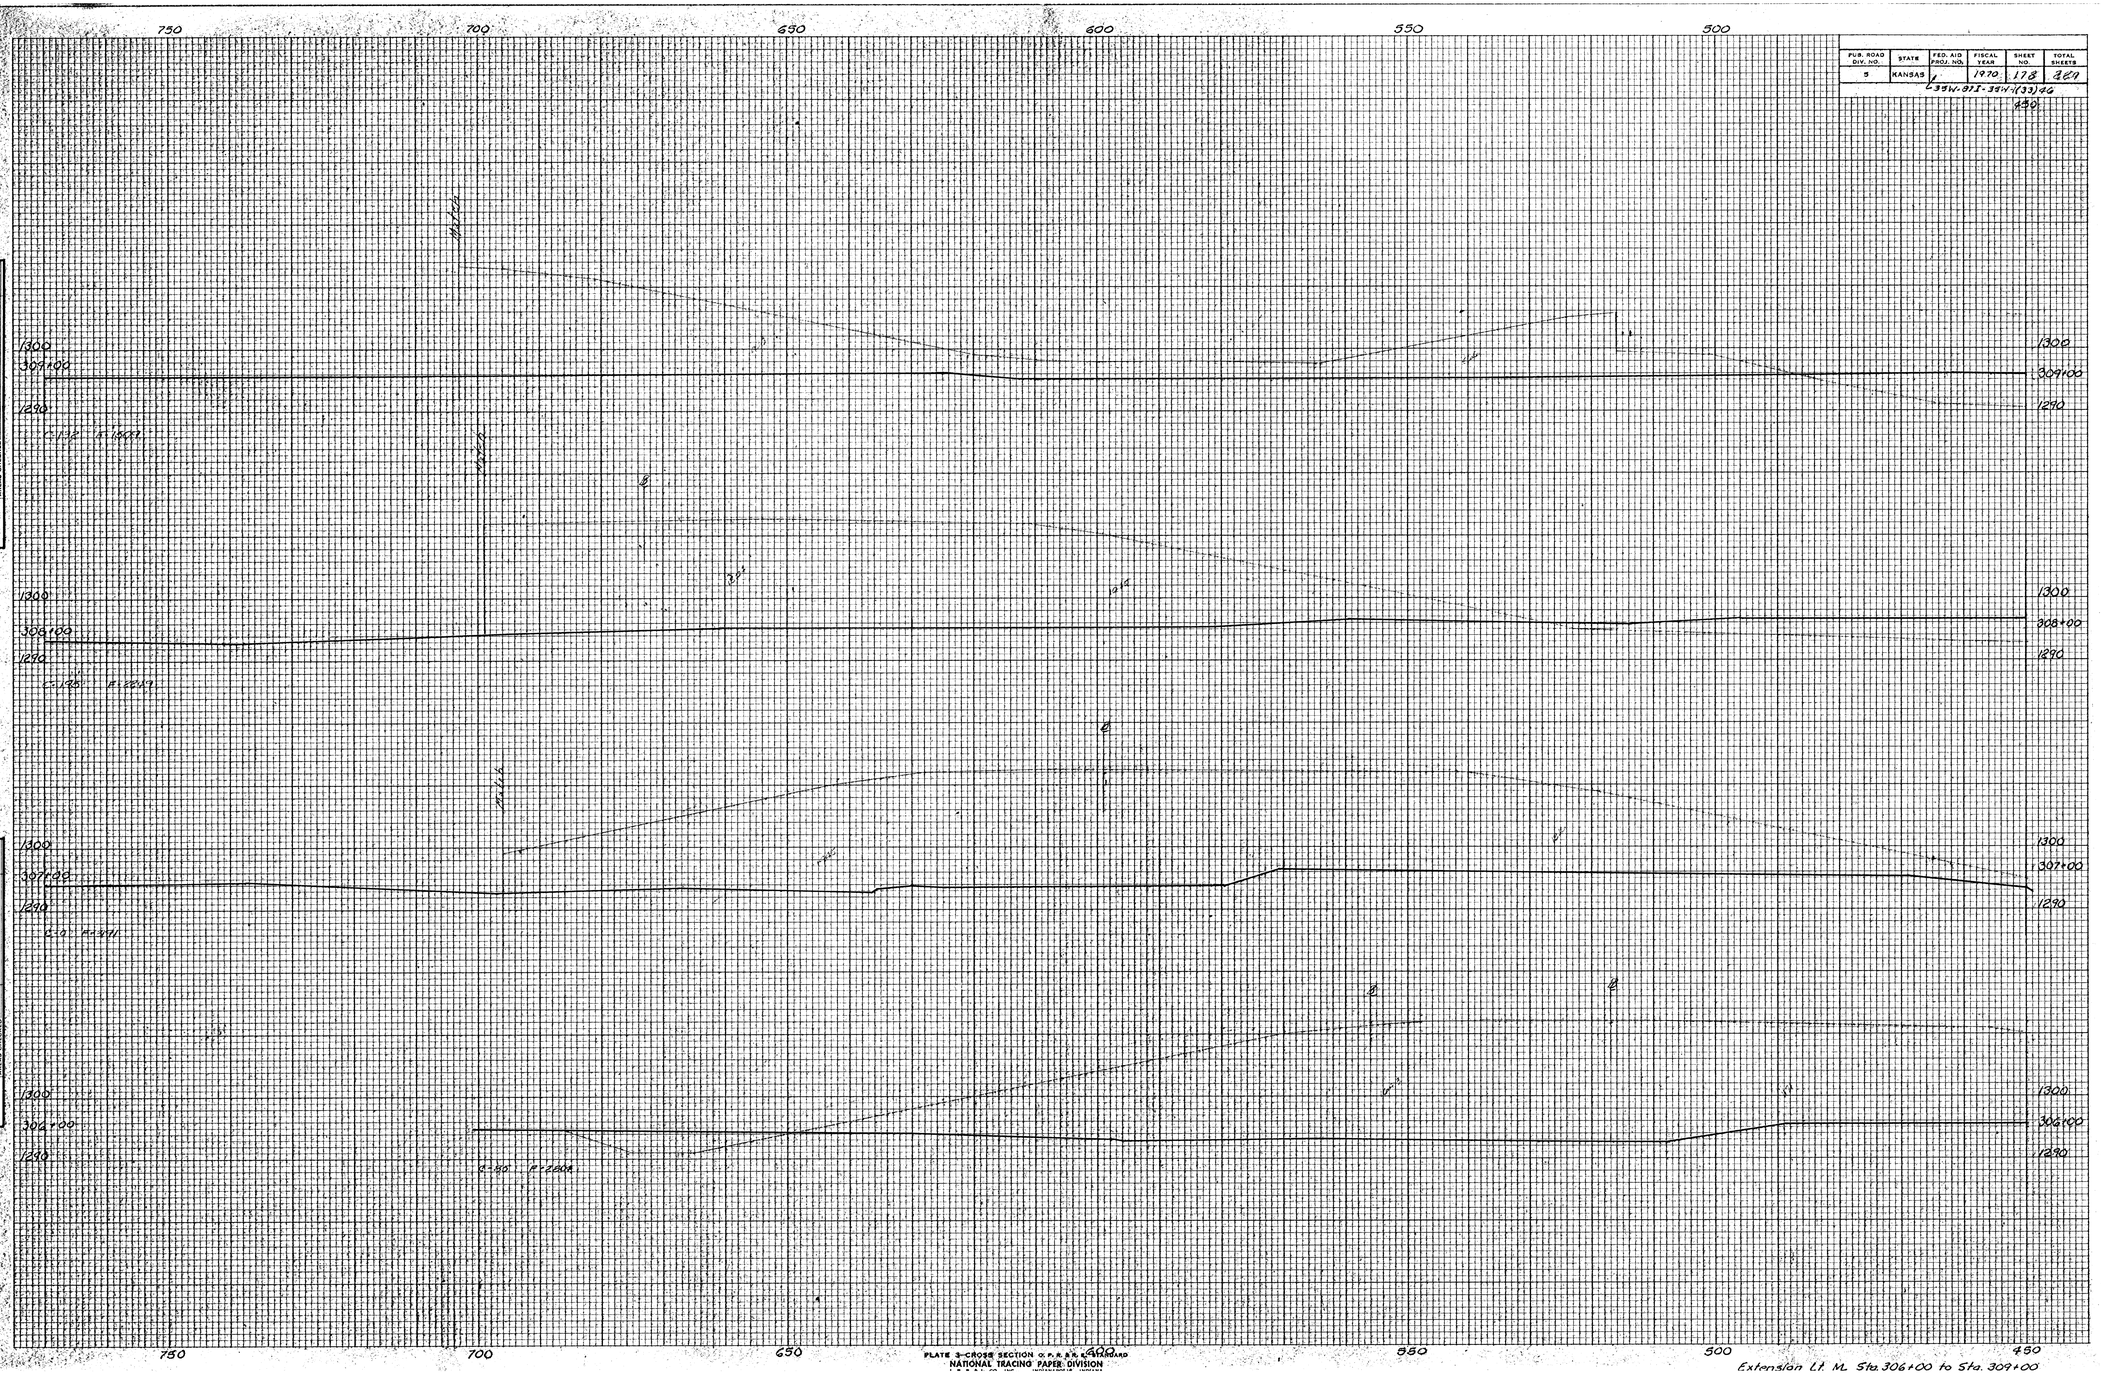

PLATE 3—CROSS SECTION O. P. R. R. & STANDARD
NATIONAL TRACING PAPER DIVISION

Extension Lt. M. Sta. 306+00 to Sta. 309+00