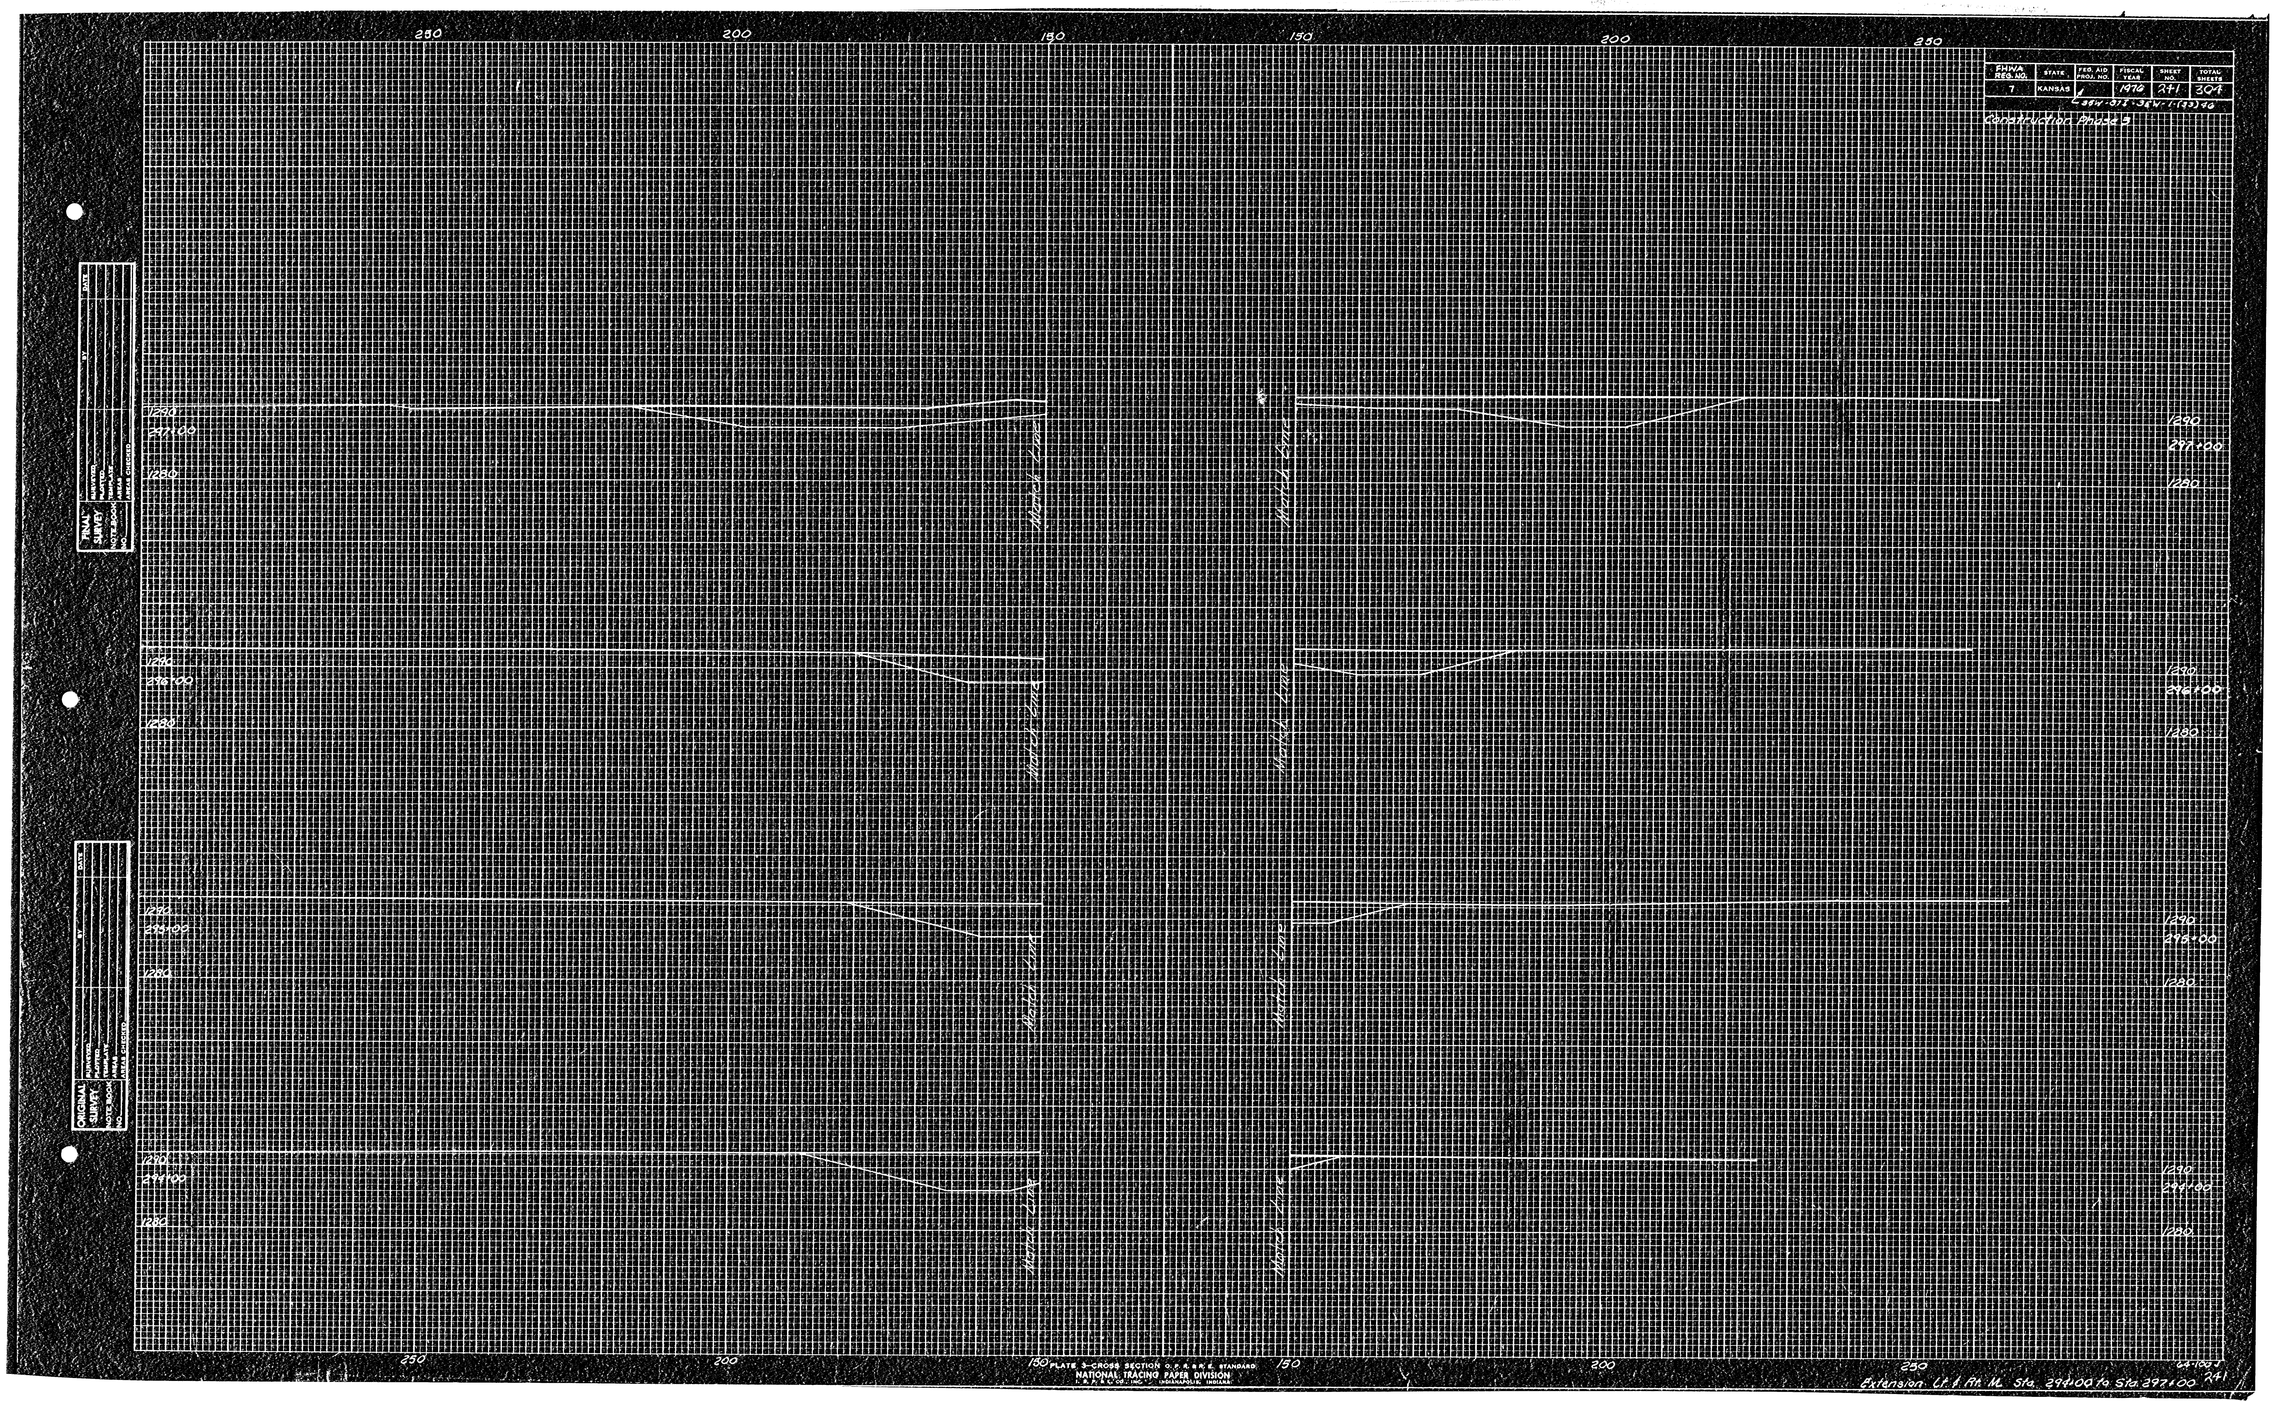
250
200
150
150
200
250
FHWA REG. NO. 7
STATE KANSAS
FED. AID PROJ. NO.
FISCAL YEAR 1976
SHEET NO. 241
TOTAL SHEETS 304
C-36W-37F-38W-1(23)46
Construction Project
FINAL SURVEY
ORIGINAL SURVEY
DATE
BY
NOTE BOOK
NO.
PAGES
TEMPLATE
AREAS CHECKED
1290
297+00
1280
Inside Edge
Inside Edge
Inside Edge
Inside Edge
Inside Edge
Inside Edge
Inside Edge
Inside Edge
296+00
295+00
294+00
NATIONAL TRACING PAPER DIVISION
INDIANAPOLIS, INDIANA
64-1021
Extension Lt. & Rt. M. Sta. 294+00 to Sta. 297+00 241