F.H.W.A. REGION NO.	STATE	PROJECT NO.	FISCAL YEAR	SHEET NO.	TOTAL SHEETS
7	KANSAS	X	1976	265	304

*37-M-671-E-35V(1)(32)-46
Construction Phase 3

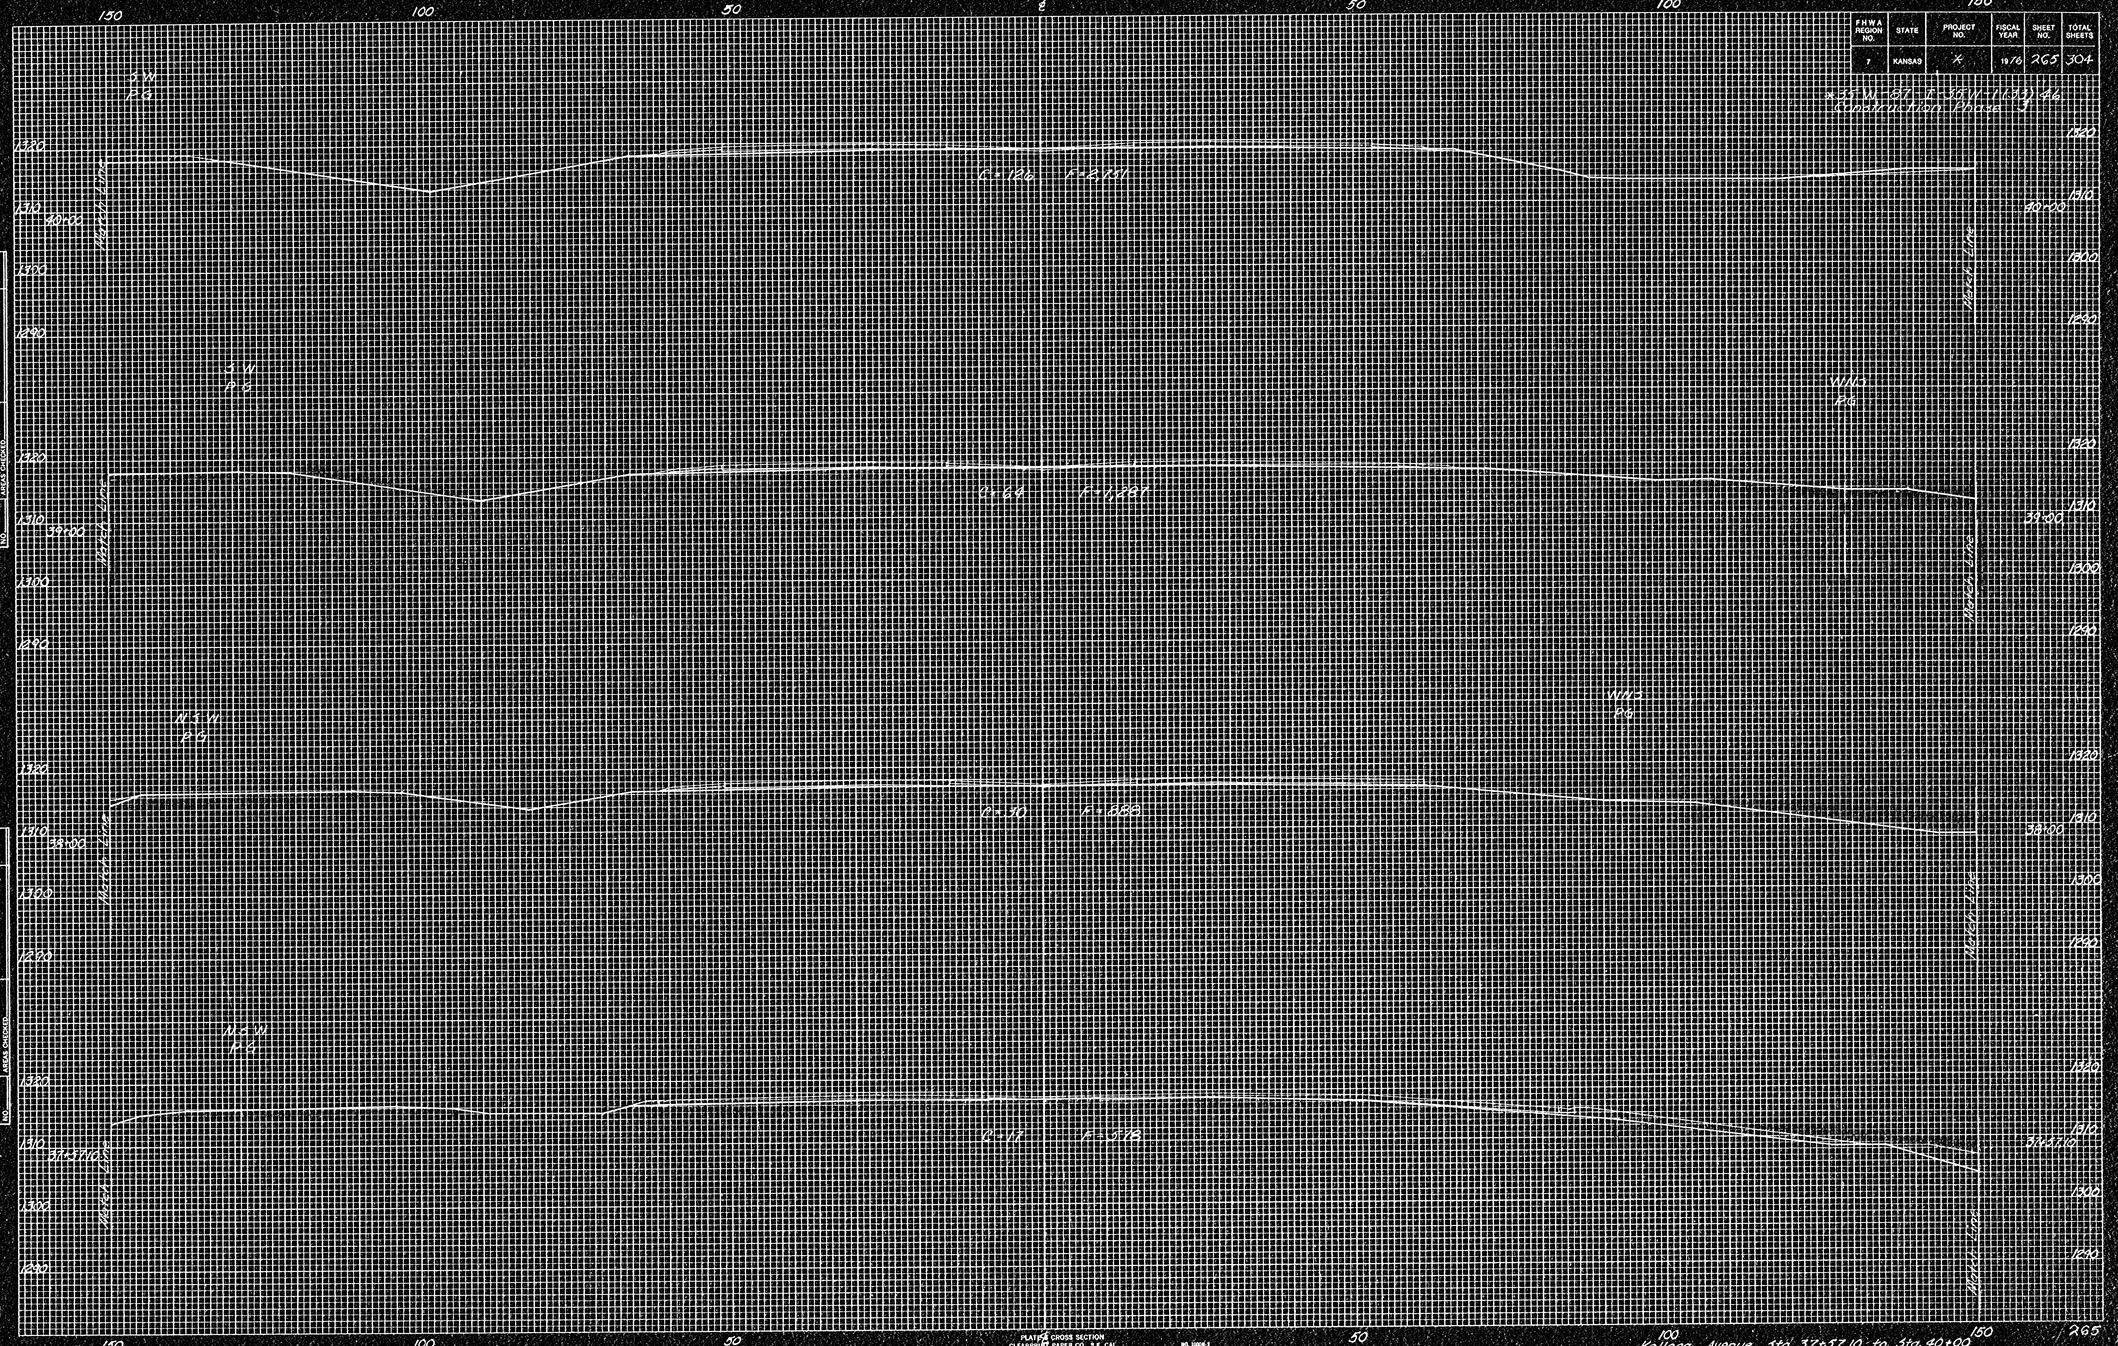
150
100
50
0
50
100
150
1320
1310
1300
1290
1280
1270
1260
1250
1240
1230
1220
1210
1200
40+00
39+00
38+00
37+57.10
Kellogg Avenue
Kellogg Avenue
Kellogg Avenue