FHWA REG. NO.	STATE	FED. AID PROJ. NO.	FISCAL YEAR	SHEET NO.	TOTAL SHEETS
7	KANSAS		1976	297	304

6-35W-375-35W-1(33)76

Construction Phase 5

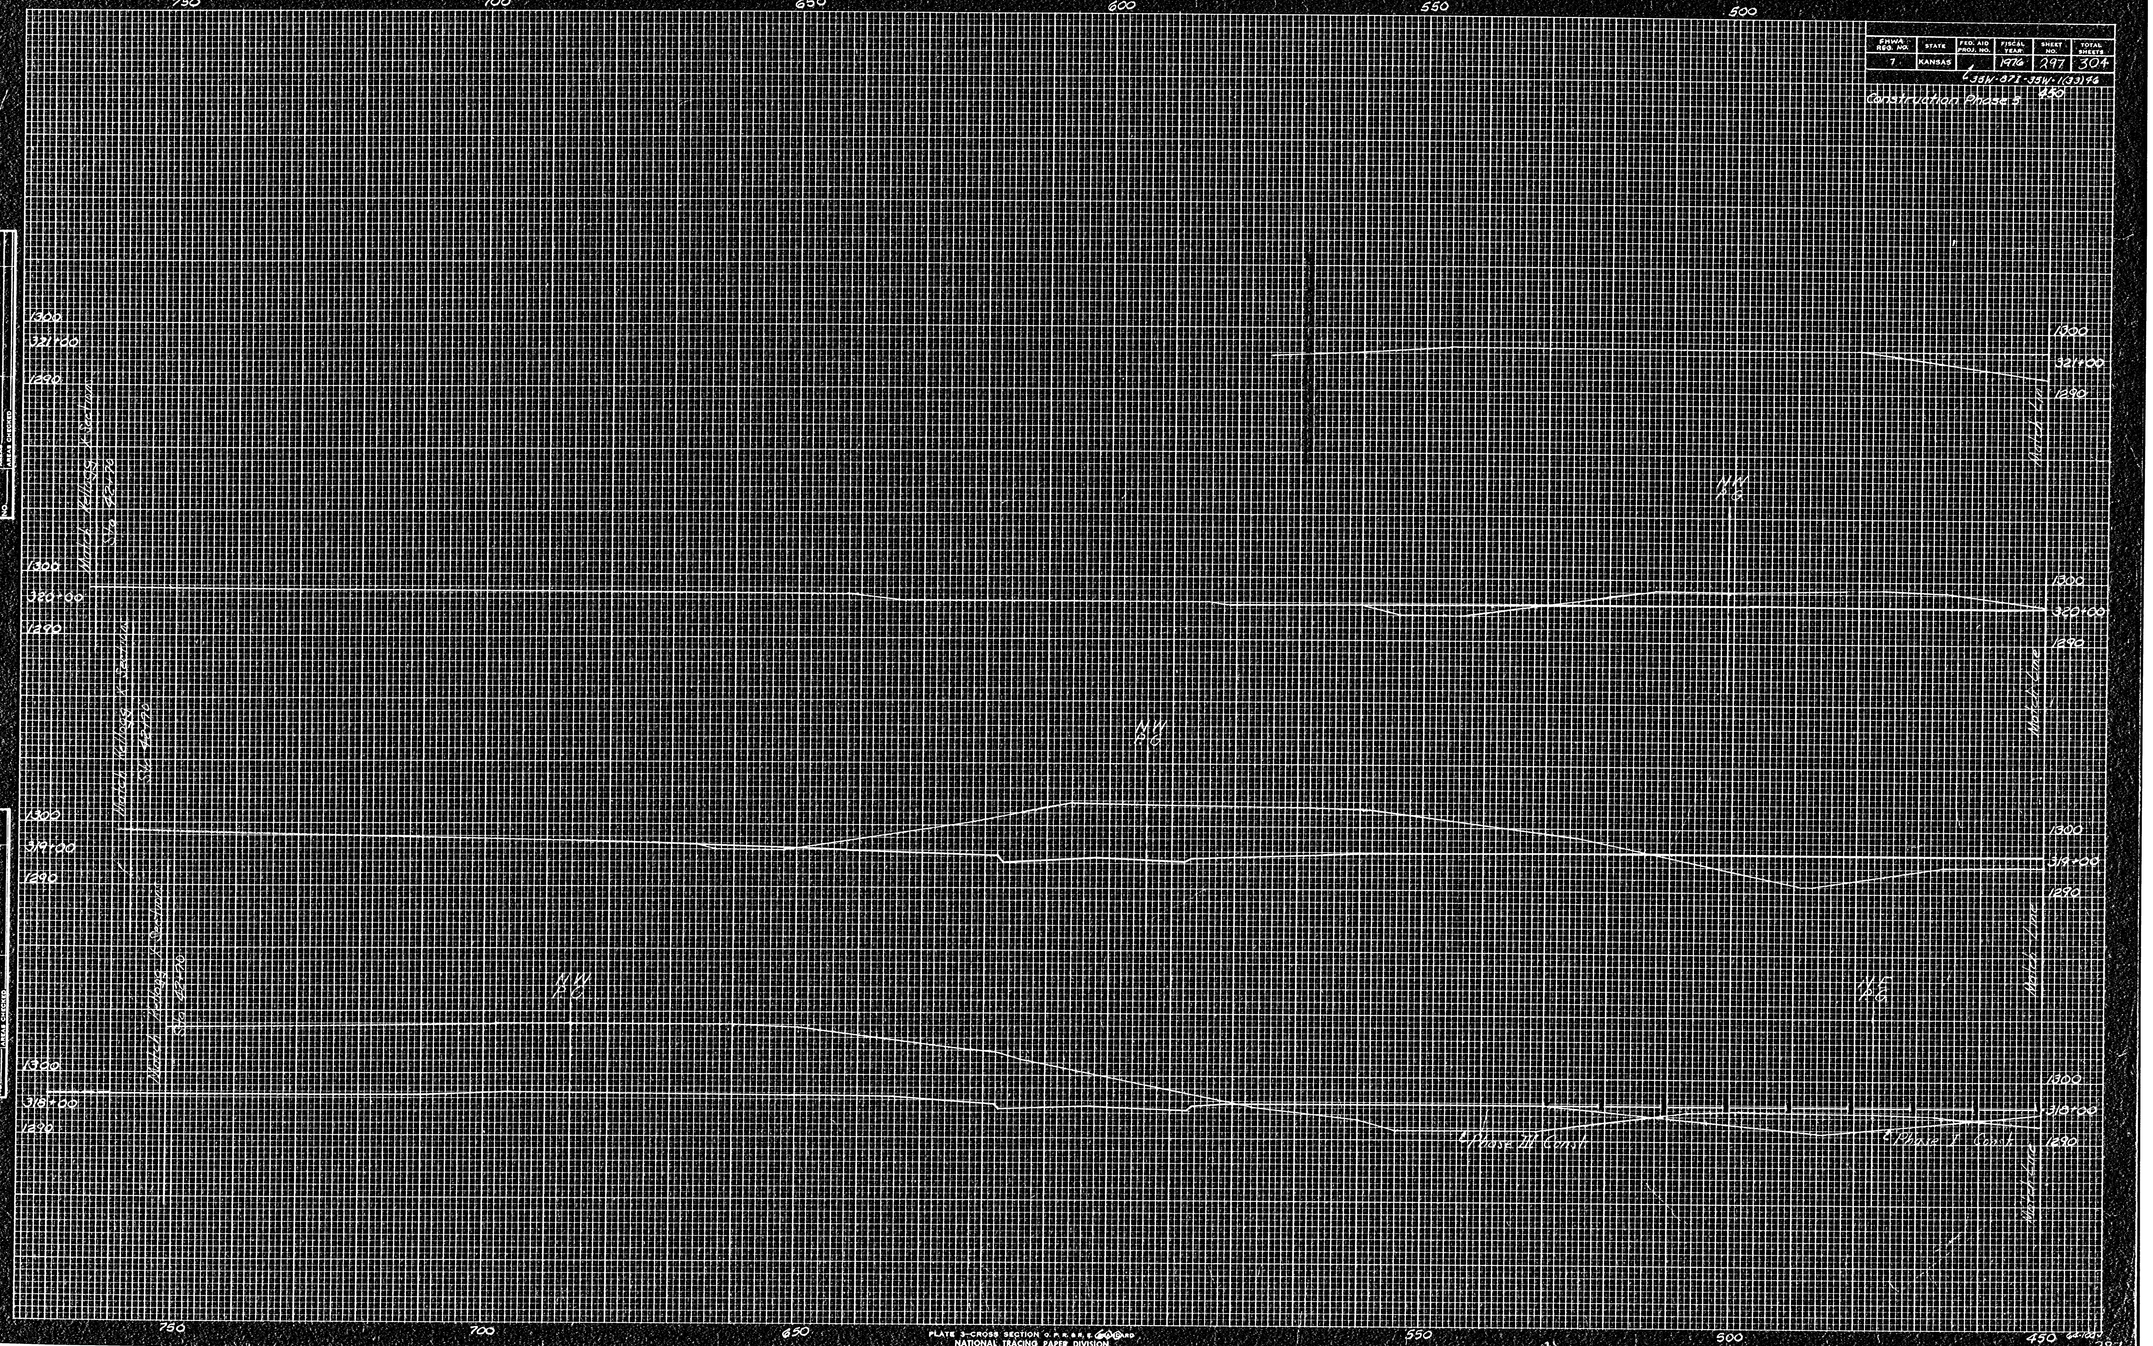

PLATE 3-CROSS SECTION O.P.R. & R.E. GRAPH
NATIONAL TRACING PAPER DIVISION
H. P. K. & L. CO., INC. INDIANAPOLIS, INDIANA

Extension to M. Sta. 318+00 to sta. 321+00 297