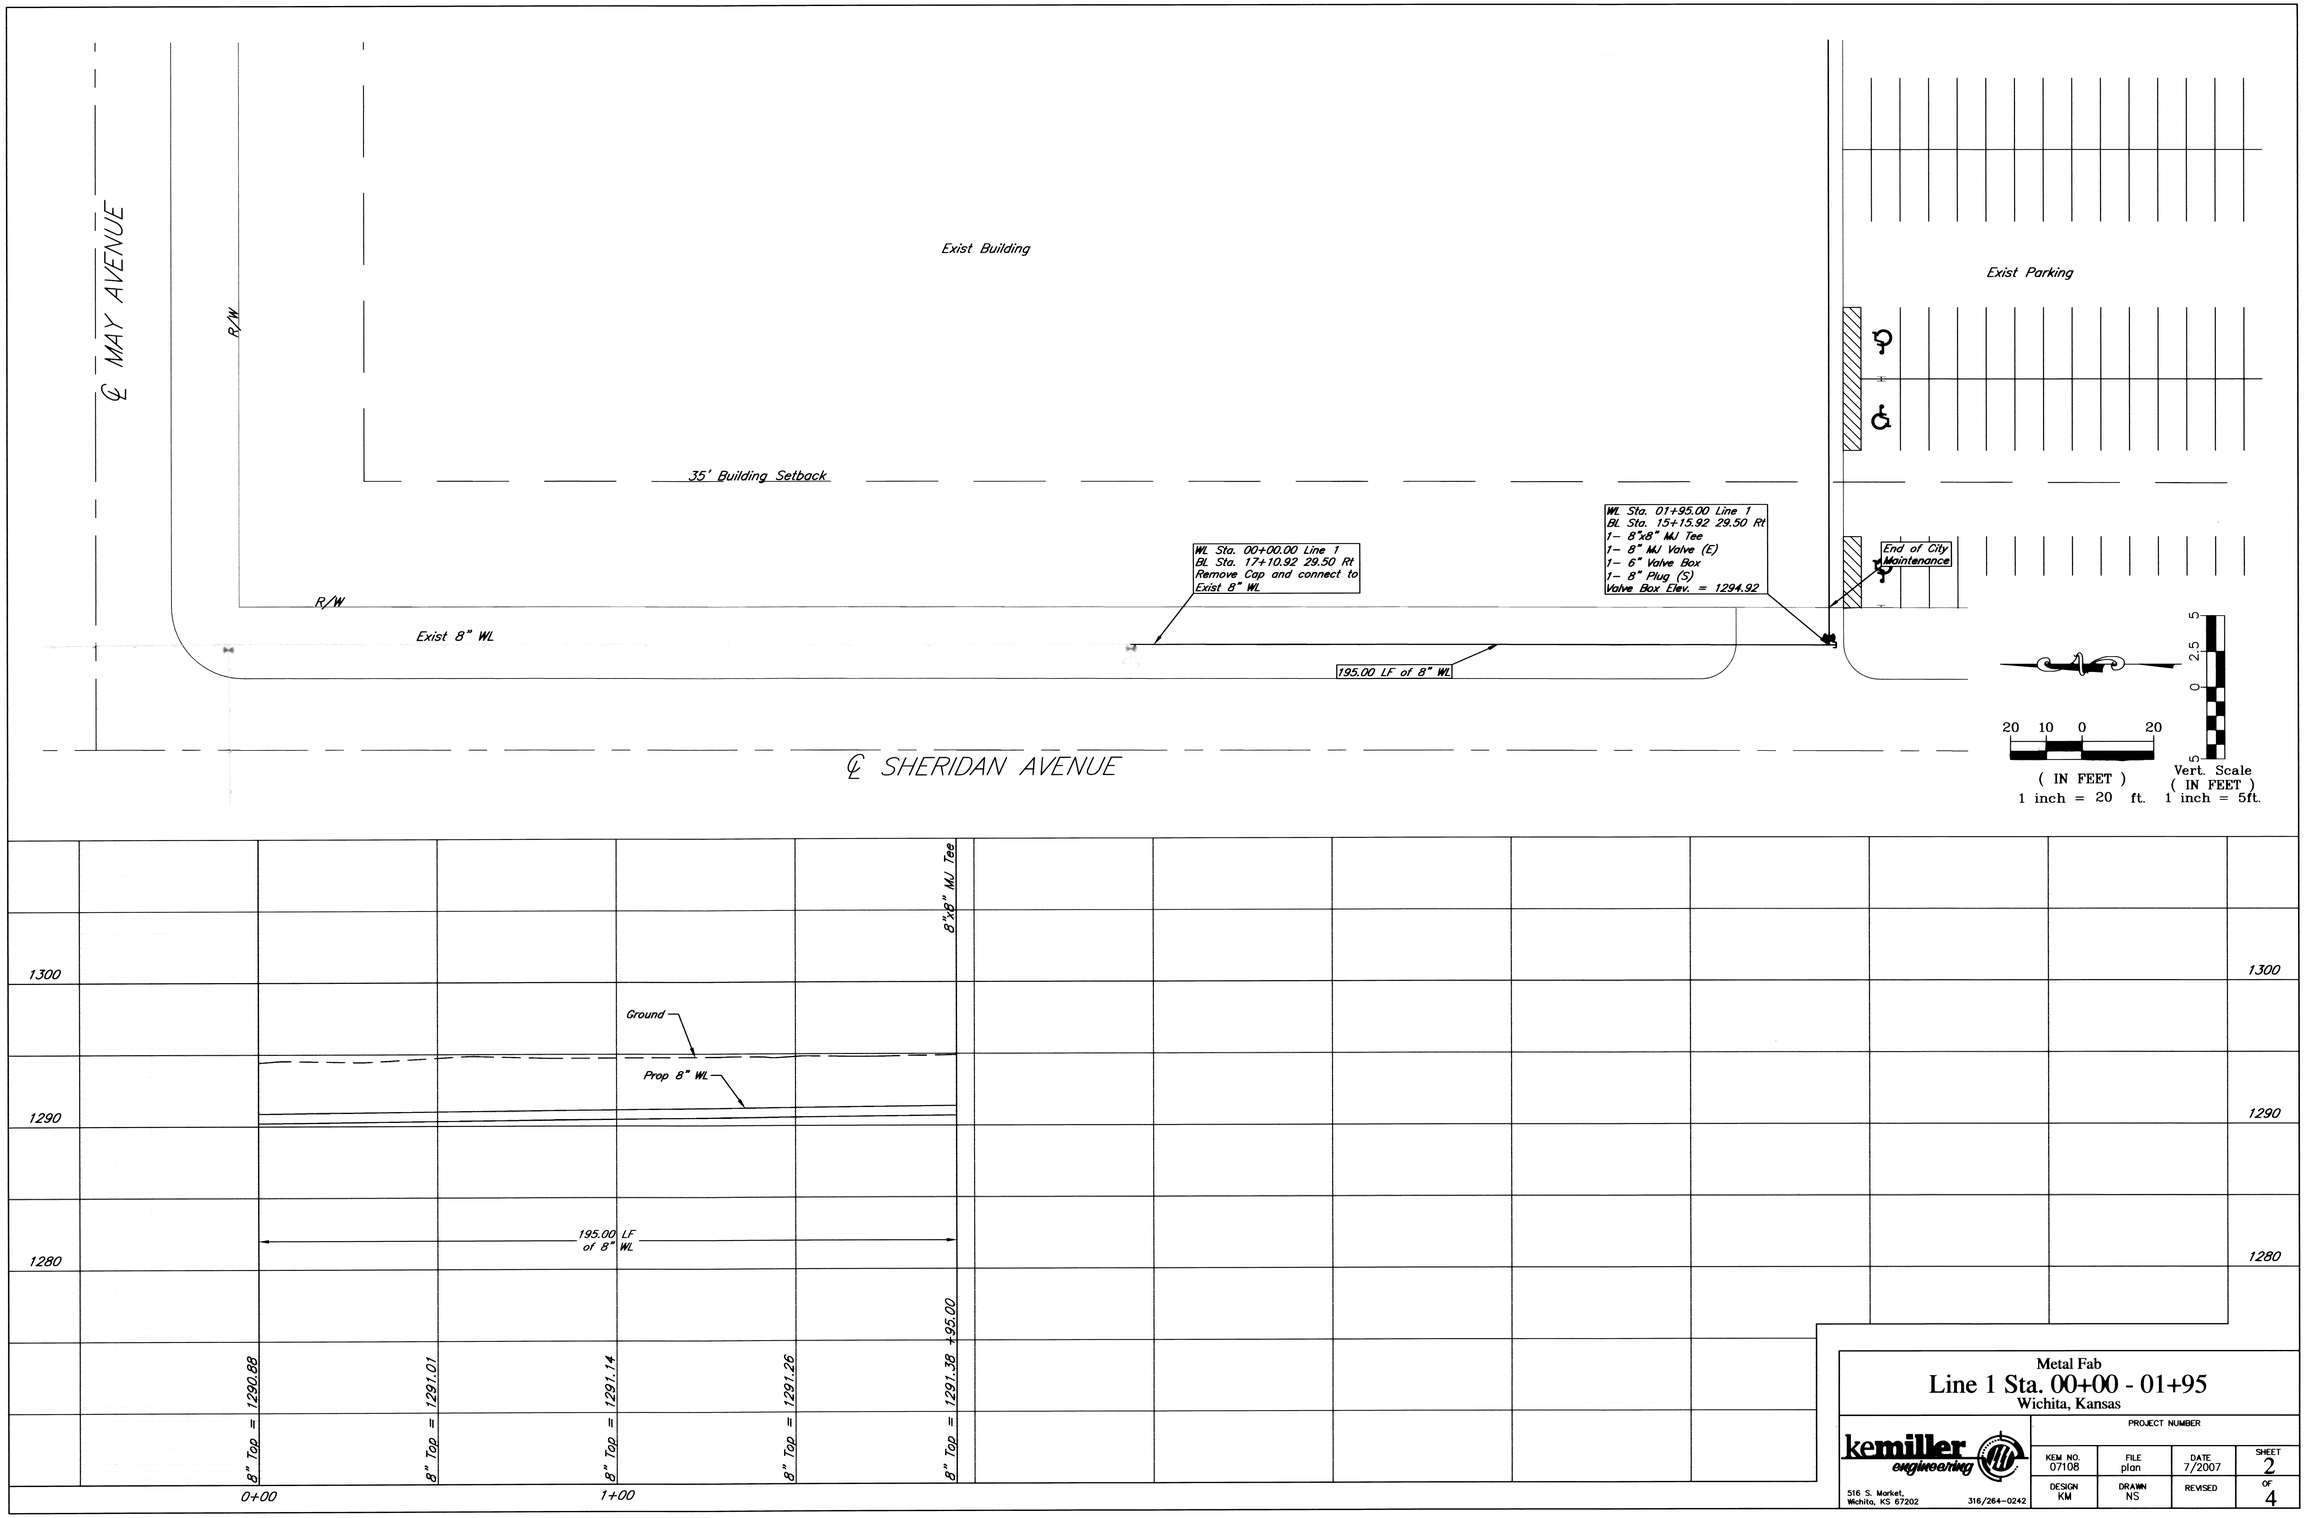

Metal Fab

Line 1 Sta. 00+00 - 01+95

Wichita, Kansas

kemiller engineering

516 S. Market,
Wichita, KS 67202 316/264-0242

PROJECT NUMBER			
KEM NO. 07108	FILE plan	DATE 7/2007	SHEET 2
DESIGN KM	DRAWN NS	REVISED	OF 4