




**PLAN LINE 1**  
SCALE: 1"=20'

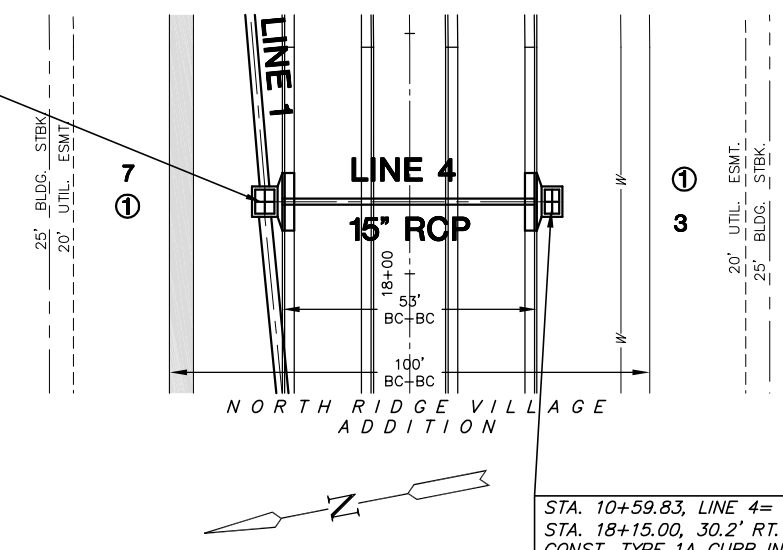

**PLAN LINE 4**  
SCALE: 1"=20'

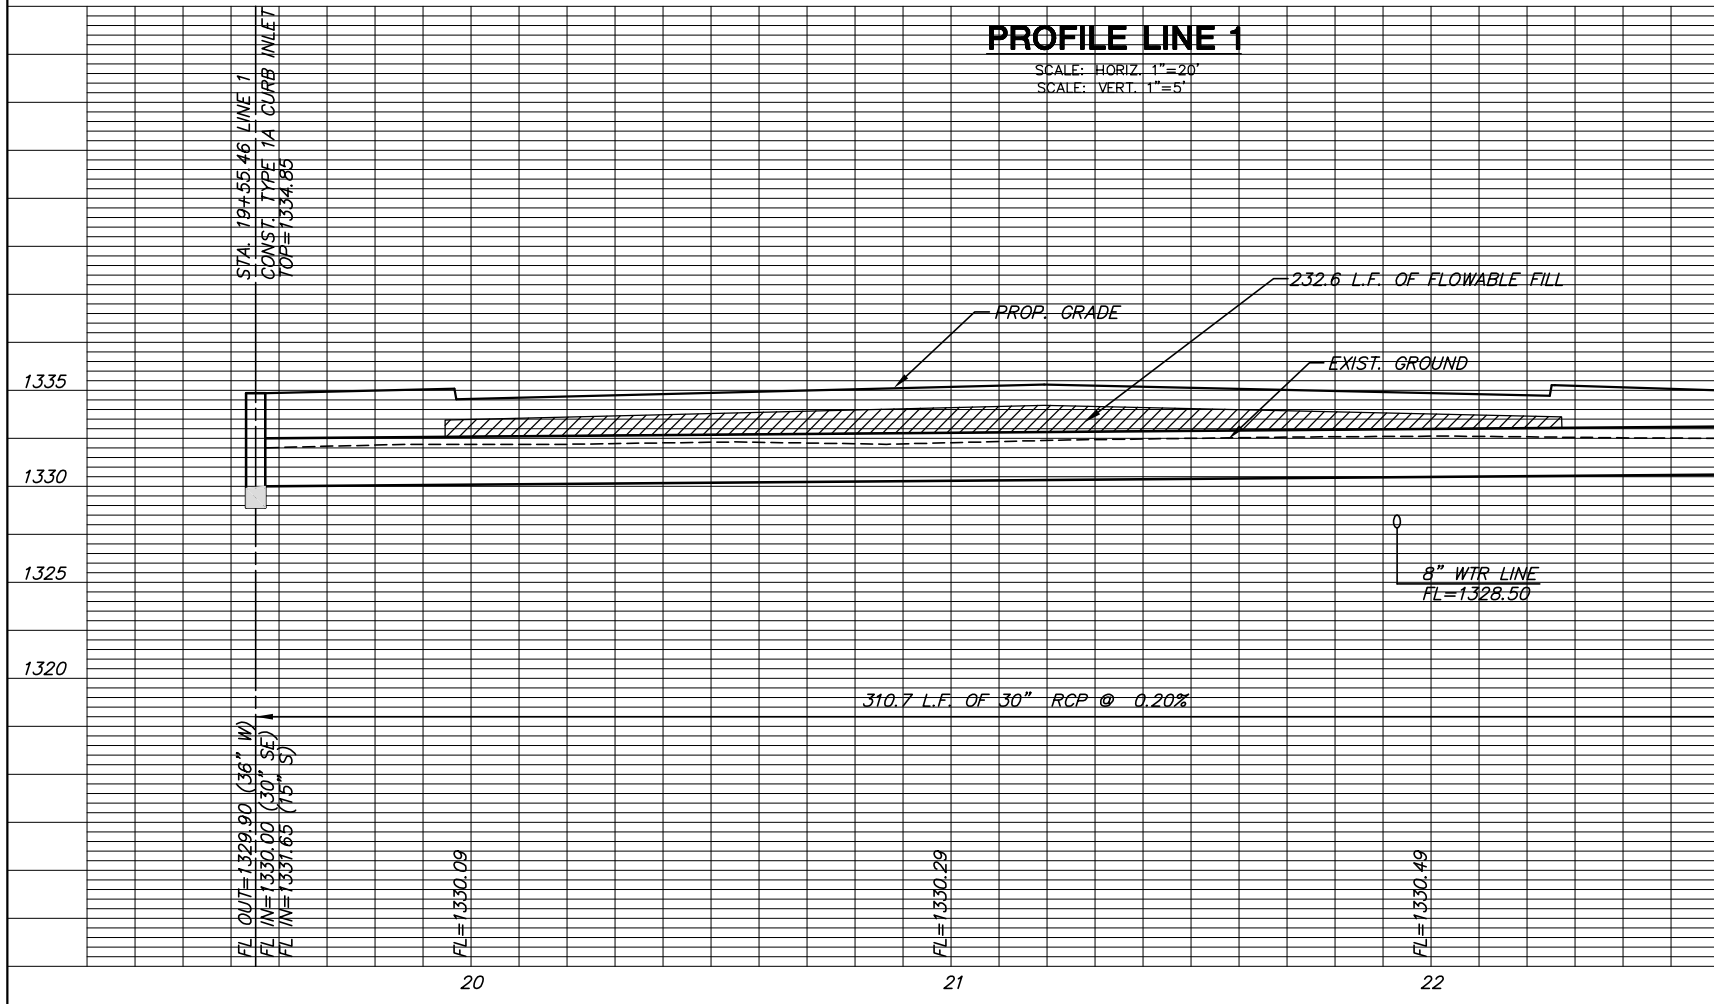

**PROFILE LINE 1**  
SCALE: HORIZ. 1"=20'  
SCALE: VERT. 1"=5'

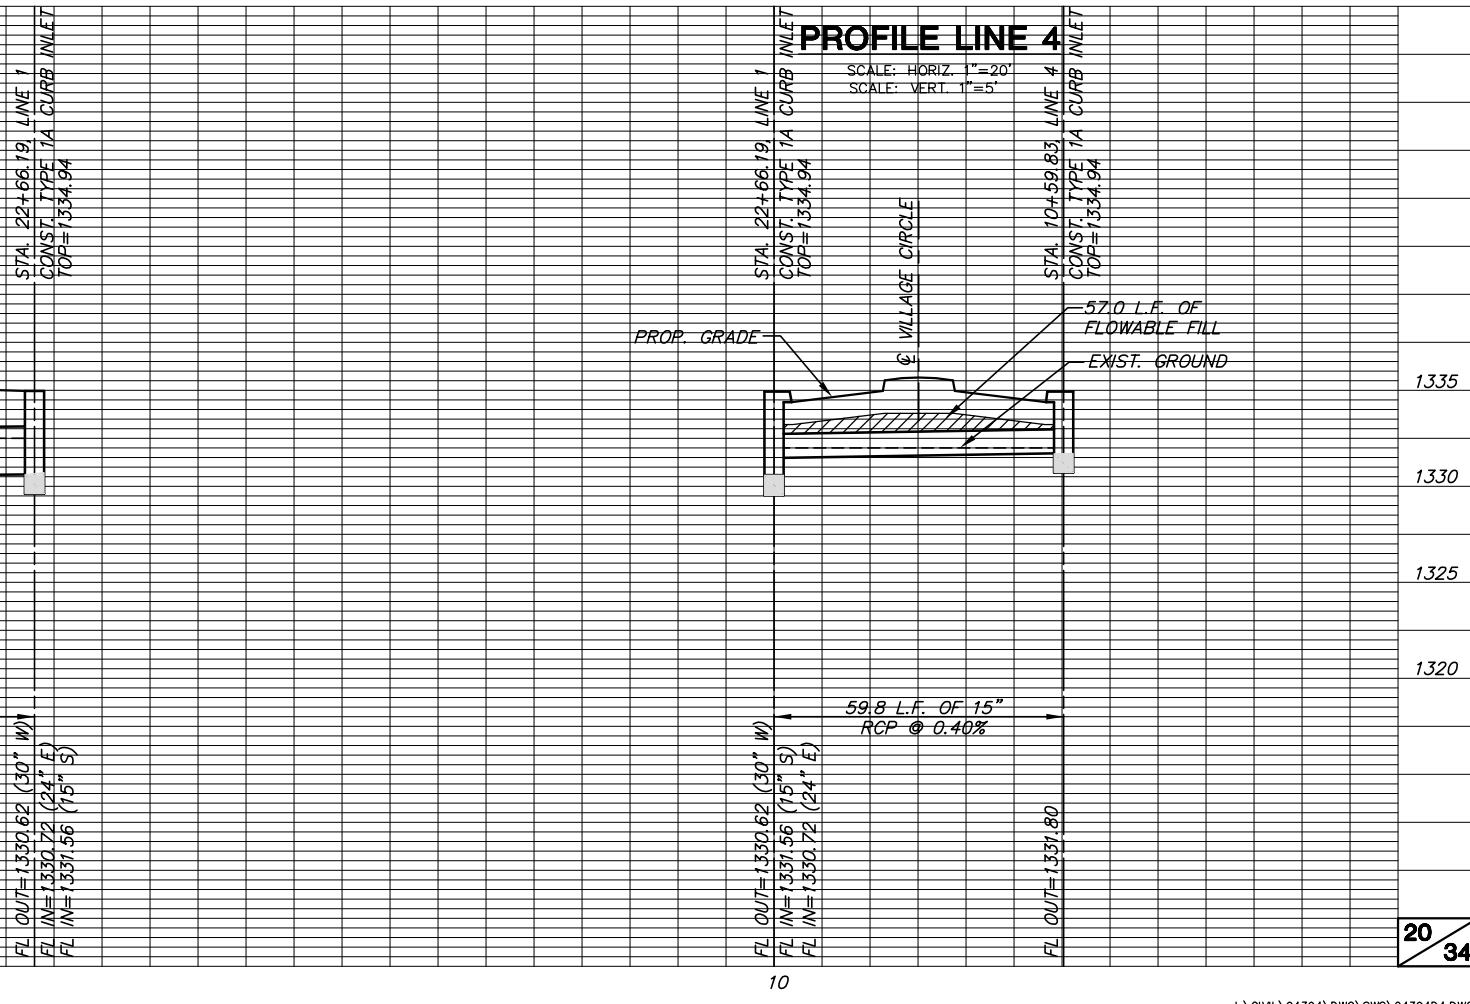

**PROFILE LINE 4**  
SCALE: HORIZ. 1"=20'  
SCALE: VERT. 1"=5'