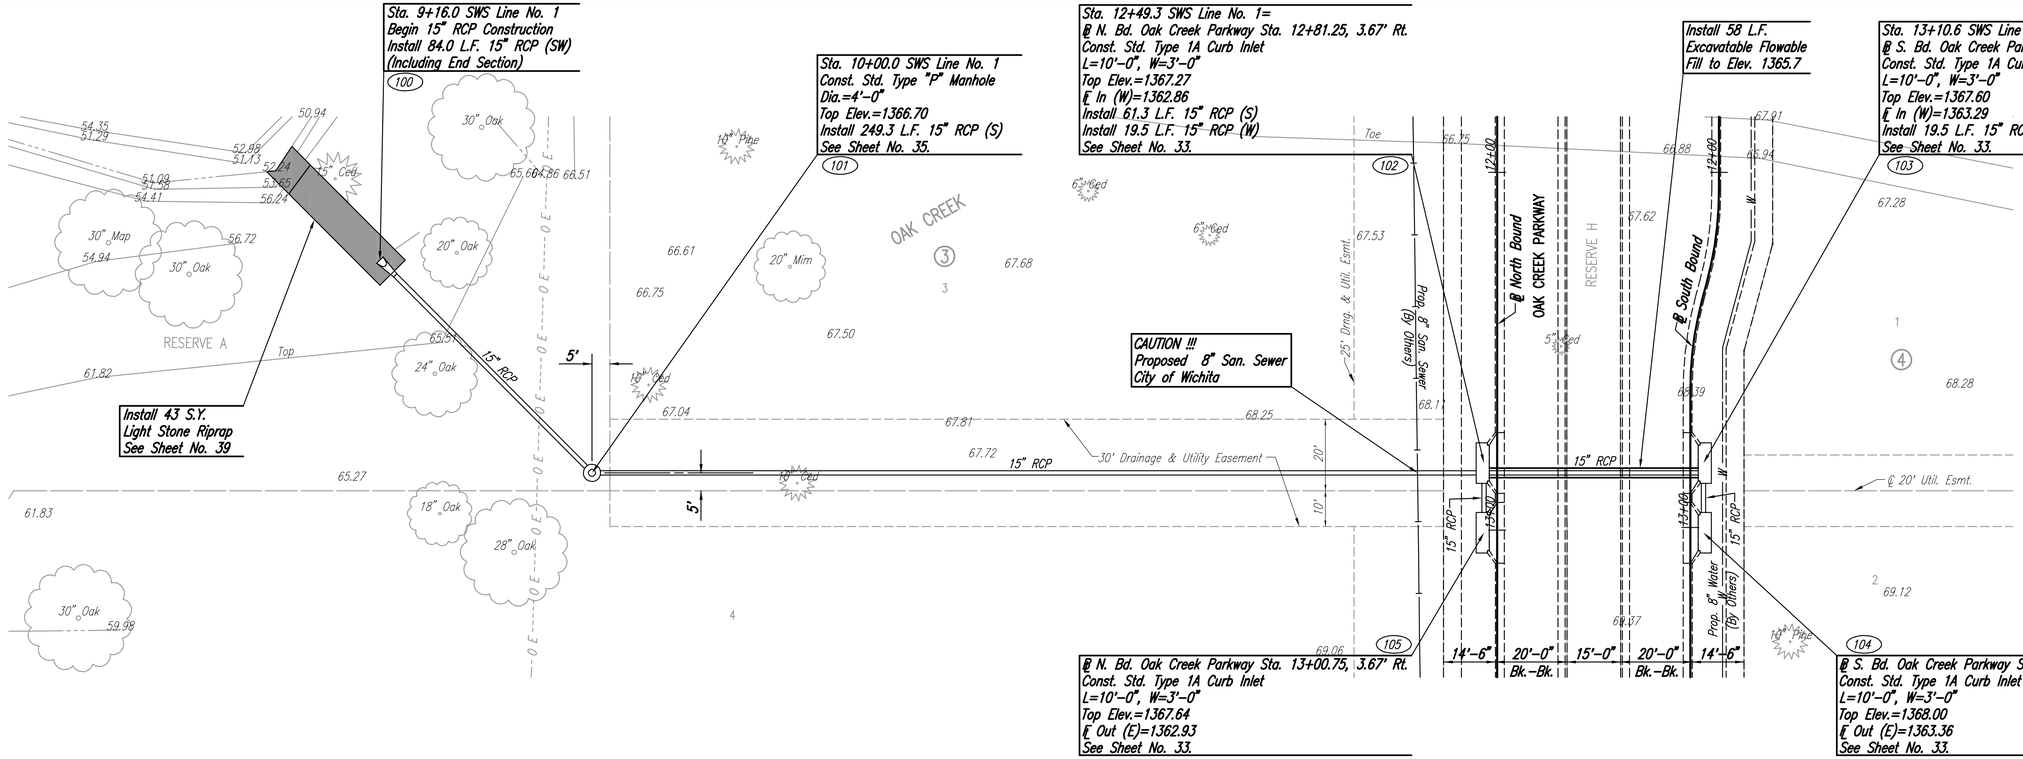

COORDINATE LIST		
POINT	NORTH	EAST
100	385,554.9368	2,373,879.6265
101	385,494.8647	2,373,820.9124
102	385,245.5937	2,373,826.9982
103	385,184.2592	2,373,827.8182
104	385,183.9985	2,373,808.3156
105	385,245.3330	2,373,807.4957

(100) = COORDINATE POINT NO.
SEE SHEET NO. 4 FOR PLAT COORDINATES

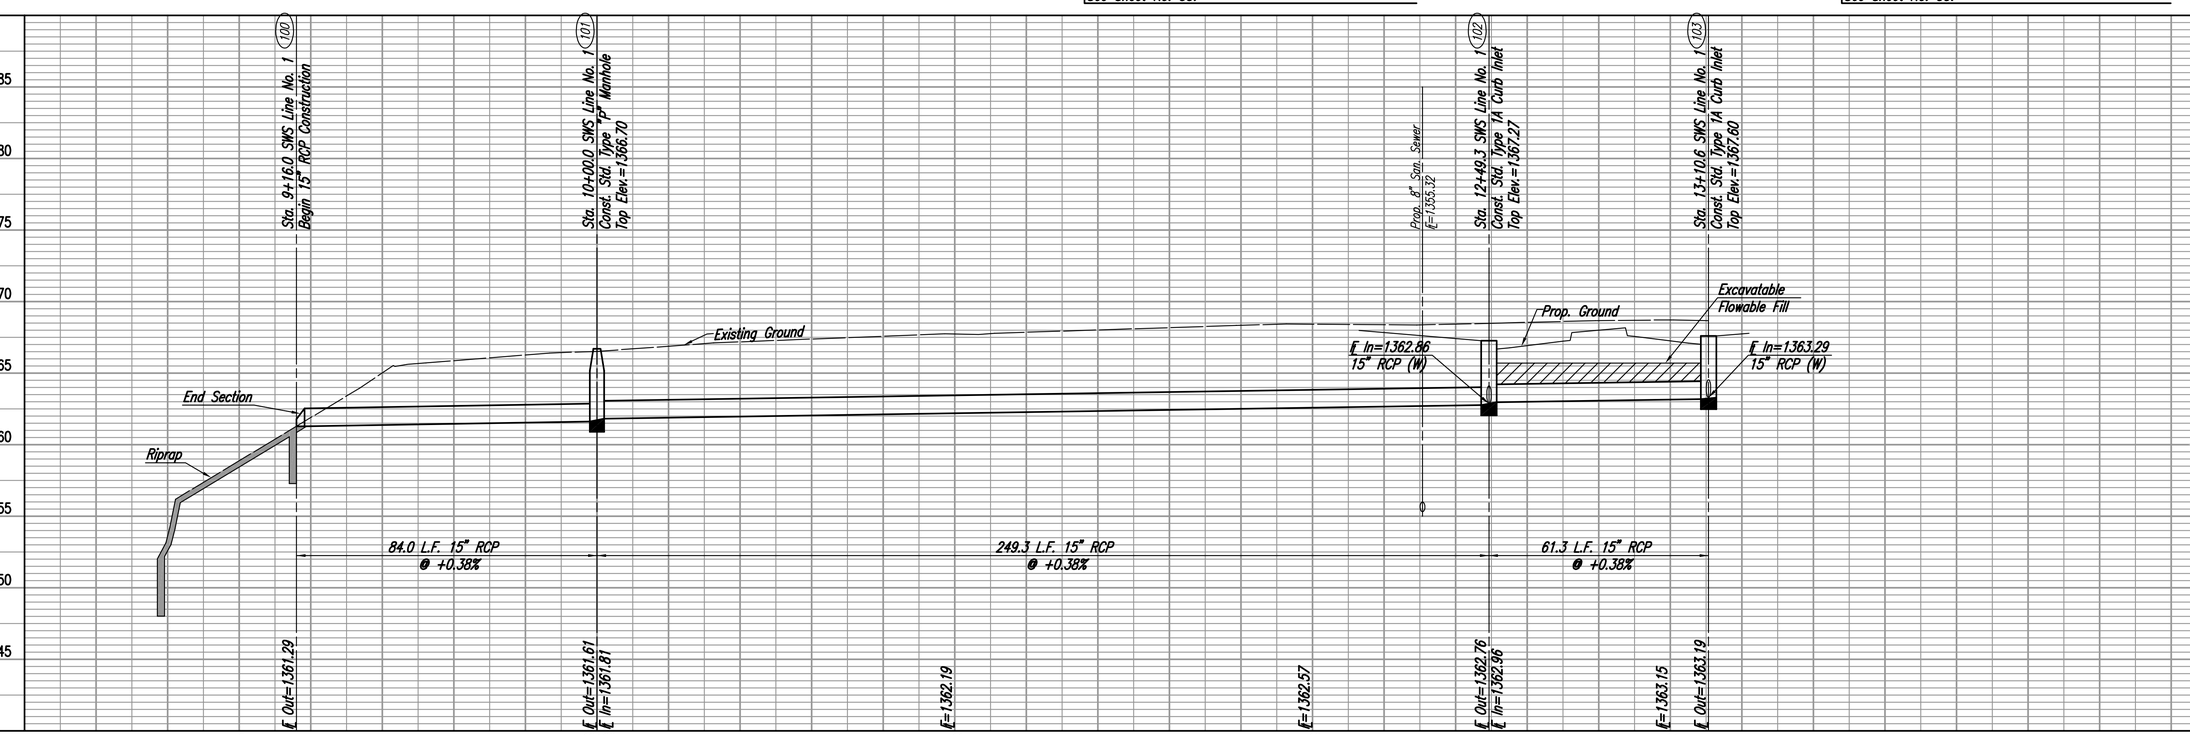

OAK CREEK – PHASE 1

SWS LINE NO. 1

JAMES L. ARMOUR, P.E. – CITY ENGINEER
CITY OF WICHITA PROJECT NO. 472-84209

Professional Engineering Consultants, P.A.
303 S. TOPEKA • WICHITA, KANSAS 67202
316-262-2691 • FAX 316-262-3003

Designed By BDB, BLB | Job No. 35-04688-000
Drawn By BJS | Date OCTOBER 2004

Sheet 21 of 86

PLAN		BY	DATE
	CHECKED		
	CHECKED		

PROFILE		BY	DATE
	CHECKED		
	CHECKED		

DSNR: BLB OPER: BJS SCALE: 1=20.00
Q:\2004\04688\000\04688-000-C-SWSLINE1 08-23-2005 09:05:12 am