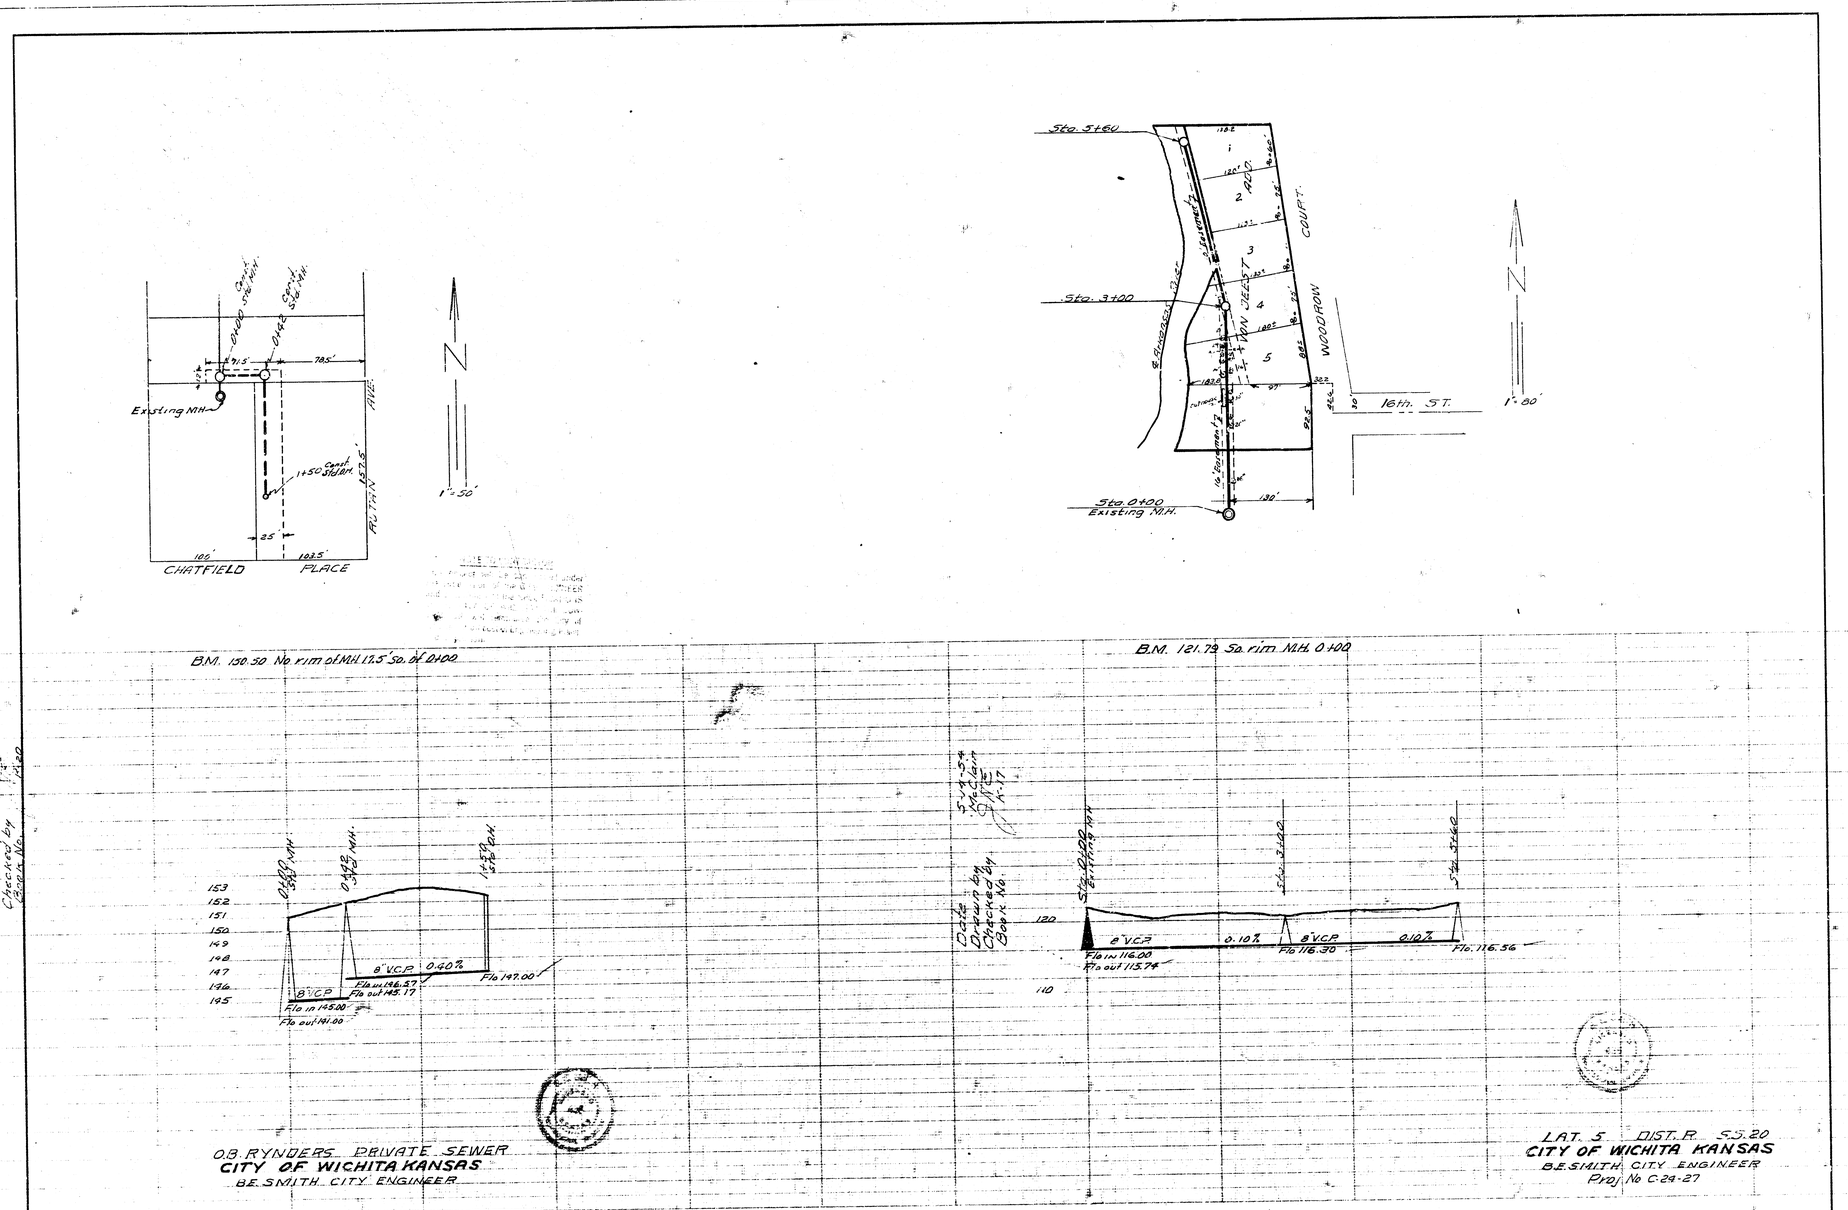

Sta. 5+60
Sta. 3+00
Sta. 0+00
Existing M.H.
16th. ST.
WOODROW COURT
VON DEEST ADD.
1" = 80'
Existing M.H.
CHATFIELD PLACE
AUTAN AVE.
1" = 50'
B.M. 150.50 No. rim of M.H. 17.5' So. of 0+00
B.M. 121.79 So. rim M.H. 0+00
8" V.C.P.
0.40%
0.10%
Flo in 146.57
Flo out 145.17
Flo in 145.00
Flo out 141.00
Flo 147.00
Flo in 116.00
Flo out 115.74
Flo 116.30
Flo 116.56
Date Drawn by Checked by Book No.
O.B. RYNDERS PRIVATE SEWER
CITY OF WICHITA KANSAS
B.E. SMITH CITY ENGINEER
LAT. 5 DIST. R. S.S. 20
CITY OF WICHITA KANSAS
B.E. SMITH CITY ENGINEER
Proj. No. C-29-27